

SUB SO SG

-DESARROLLO: Largo plazo



- | | AR. s.O. 01. |
|-----------------------------|-----------------------|
| (-OE) LOCALIZACIÓN | Propuesto por el POM. |
| (-OD) ÁREA DE REPARTO | Residencial. |
| (-OE) ESTADO | 155,126,26 m². |
| (-OE) USO GLOBAL | 155,126,26 m². |
| (-OE) SUPERFICIE TOTAL | |
| (-OE) SUPERFICIE DE SS. GG. | |

PLAN DE ORDENACIÓN MUNICIPAL

P.O.M.

MARZO 2010 **GESCOAR ASESORES,S.L.**

ue: A. López Toléano





AYUNTAMIENTO DE ILLESCAS

DETERMINACIONES DEL PLANEAMIENTO QUE SE INCORPORA (OE).

- | Superficies de Sistemas Generales Adscriptos: | |
|---|----------------------|
| SG-A.01-A | SG-INF: 36.955,92 m² |
| SG-V: 16.175,15 m² | |
| SSG-A.01-B | SG-INF: 14.866,93 m² |
| SG-V: 8.707,12 m² | |
| SG-A.01-C | SG-INF: 70.391,62 m² |
| SG-V: 8.029,52 m² | |
- Para el desarrollo de los sectores y al estar en un Ámbito de protección y/o prevención se deberá realizar un estudio arqueológico.
- Estos Sistemas Generales Adscriptos se adscriben a los sectores:
- SUB SO 01, SUB SO 02, SUB SO 03, SUB SO 04, SUB SO 07, SUB SO 08 y SUB SO 09 en función de su aprovechamiento.
- | |
|----------------|
| sO-01: 8,19 % |
| sO-02: 12,63 % |
| sO-03: 15,94 % |
| sO-04: 17,22 % |
| sO-07: 26,40% |
| sO-08: 5,51 % |
| sO-09: 14,11 % |
- El coste de las Infraestructuras del PEUProyecto de Urbanización Complementario del POM se repartirá entre los sectores: SUB SO 01, SUB SO 02, SUB SO 03, SUB SO 04, SUB SO 07, SUB SO 08 y SUB SO 09 en función de su aprovechamiento. 0,62%

DOTACIONES		SUPERFICIE
	Comunicaciones Vías.	32.911,78 m ²
	del Sistema General. del Sistema Local.	32.911,78 m ²
	Espacio Libre de uso y dominio público.	—
	Zona Verde o Espacio Libre del Sistema General. Zona Verde o Espacio Libre del Sistema Local.	—
	Infraestructuras de uso y dominio público.	122.214,48 m ²
	Infraestructuras del Sistema General. Infraestructuras del Sistema Local.	122.214,48 m ²
	Equipamientos de uso y dominio público.	—
	CU Cultural AI Administrativa-institucional DE Deportivo ED Educativo SE Servicios laborales SA Sanitario-Asistencial C Confluencia	—
	del Sistema General.	—
	del Sistema Local. Equipamientos de Uso y dominio privado.	—
USO GLOBAL (OE).		
	Residencial.	Según la definición de usos del PDM
LÍMITES.		
Límite del ámbito de ordenación.		

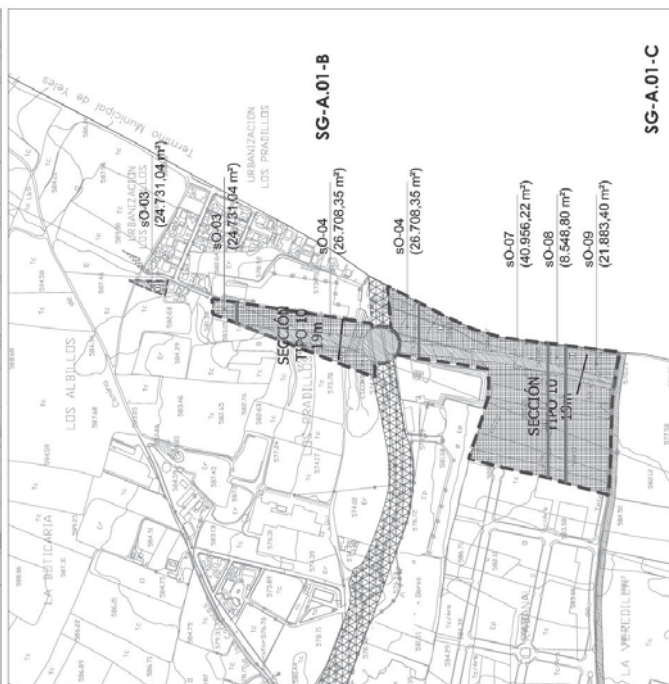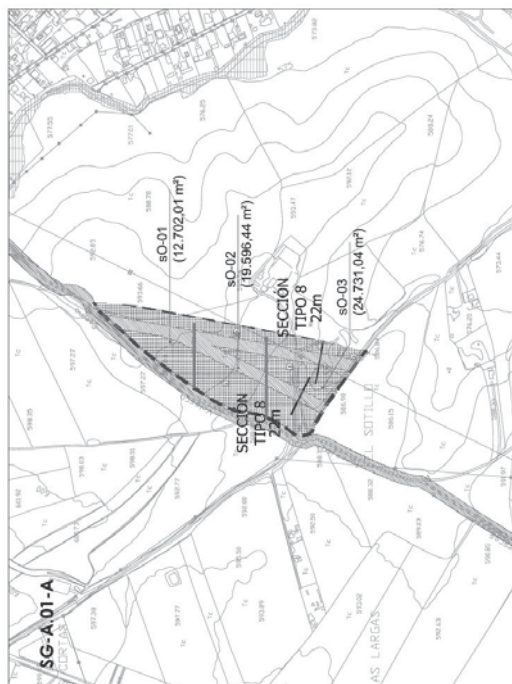

FICHA DE ORDENACIÓN

(Desarrollo y ejecución)

SUB SO SG

- DESARROLLO: Largo plazo



-(OE) LOCALIZACIÓN
-(OD) ÁREA DE REPARTO

AR. s.O. 01.

PLAN DE ORDENACIÓN MUNICIPAL

P.O.M.

MARZO 2010
Redactores:
FBI: GESCOAR ASESORES S.L.
Miguel A. López Tolentino



AYUNTAMIENTO DE ILLESCAS

DETERMINACIONES DEL PLANEAMIENTO QUE SE INCORPORA (OE).

OBJETIVOS A CONSIDERAR:

SISTEMAS DE CALLES	Áreas de Reparto	Código	Superficie Total	Superficie Dentro del sector
ÁREA DE REPARTO AL SUB U001	Residencial	503.V-2 503.BP-4	315.865,16 504.893,36	32.911,70 122.214,48

-El sistema general V-11 se extiende al sector, con cargo al PEI del POM.

-La provisión de plazas de aparcamientos deberá cumplir lo señalado o en el artículo 22.5 del R.P.



Suelo Rústico No Urbanizable de Especial Protección (SRNEUP)
Dominio Público Hidráulico (SRNEPA-CA)
Vías Pecuarias (SRNEPA-VF)
Infraestructuras (SRNEPA-I)

DOTACIONES

Comunicaciones Vías.
del Sistema General
del Sistema Local.
Espacio Libre de Uso y dominio público.
Zona Verde o Espacio Libre del Sistema General.
Zona Verde o Espacio Libre del Sistema Local.
Infraestructuras de Uso y dominio público.
Infraestructuras del Sistema General.
Infraestructuras del Sistema Local.
Equipamientos de Uso y dominio público.
CU Cultural
AI Administrativo-Institucional
DE Deportivo
ED Educativo
SE Servicios Urbanos
SA Sanitario-Asistencial
C Confinancias
Equipamientos de Uso y dominio privado.

LÍMITES.

----- Límite del ámbito de ordenación.

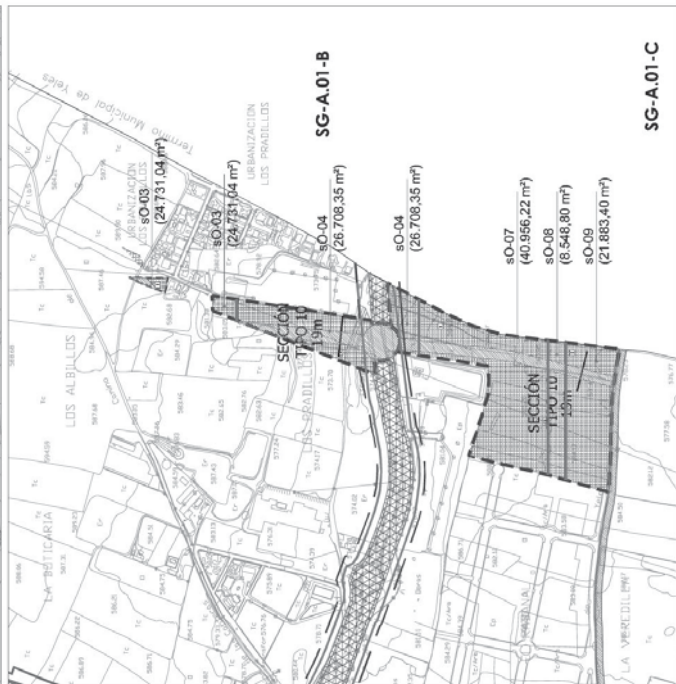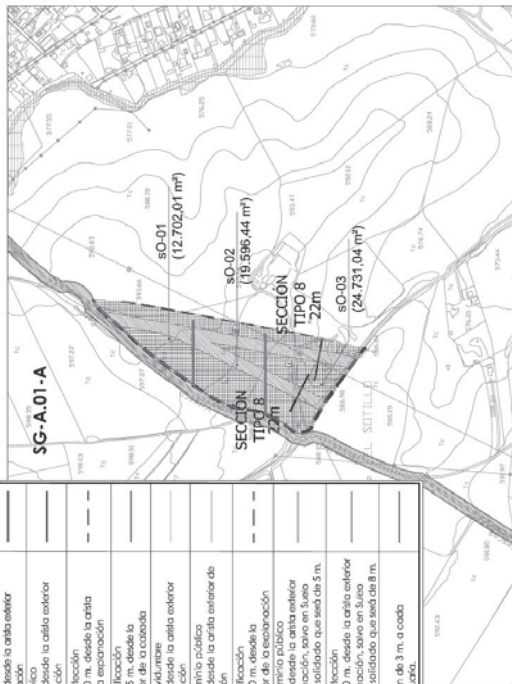

Zona de Protección anchura de 100 m. desde la arista anterior de la explanación.
Línea de edificación anchura de 8 m. desde la arista anterior de la explanación.
Zona de servidumbre anchura de 25 m. desde la arista anterior de la explanación.
Zona de protección anchura de 30 m. desde la arista anterior de la explanación.
Línea de edificación anchura de 25 m. desde la arista anterior de la explanación.
Zona de servidumbre anchura de 8 m. desde la arista anterior de la explanación.
Zona de dominio público anchura de 3 m. desde la arista anterior de la explanación.
Zona de dominio público anchura de 50 m. desde la arista anterior de la explanación.
Vías Pecuarias.
Zona de Protección de 3 m. a cada lado de la Vía Pecuaria.

FICHA DE ORDENACIÓN SECCIONES DE VIARIOS 01

- EN LOS SECTORES POR LOS QUE PASEN ESTOS VIALES SE HARÁN LAS RESERVAS DE PLAZAS ACCESIBLES QUE SEÑALA EL CODIGO DE ACCESIBILIDAD DE CASTILLA-LA MANCHA

- LOCALIZACIÓN

Planos POE 01, 42 y P009, 1 y 9, 2

PLAN DE ORDENACIÓN MUNICIPAL

Representación fotográfica general - Escala: 1:10.000
Secciones: Escala: 1:200

MARZO 2010

Redactores: GESCOAR ASESORES S.L.


Firma: Miguel A. López Olea




AYUNTAMIENTO DE ILLESCAS




- SECCIÓN TIPO 2

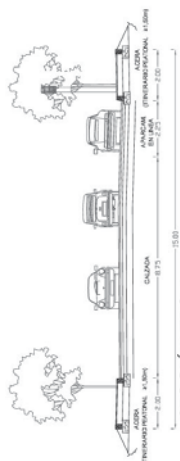


- SECCIÓN TIPO 4

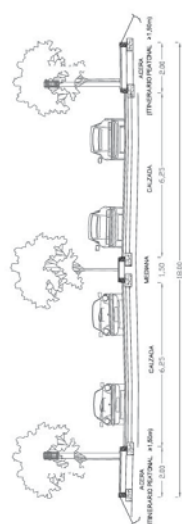


- SECCIÓN TIPO 1

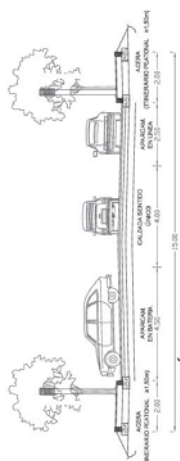


- SECCIÓN TIPO 3

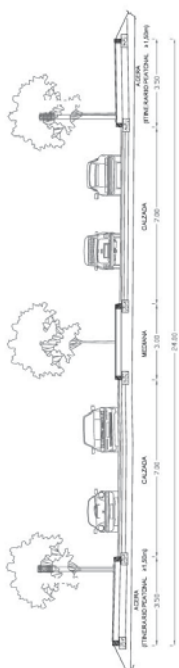


- SECCIÓN TIPO 5

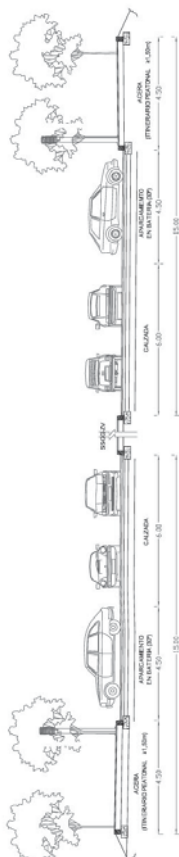

- SECCIÓN TIPO 6

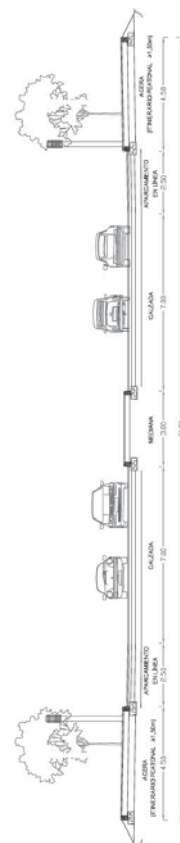

- SECCIÓN TIPO 7

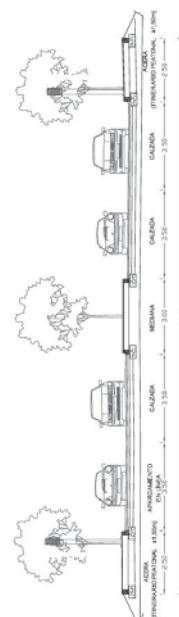

- SECCIÓN TIPO 8

FICHA DE ORDENACIÓN

SECCIONES DE VIARIOS

02

- EN LOS SECTORES POR LOS QUE PASEN ESTOS VIALES SE HARÁN LAS RESERVAS DE PLAZAS ACCESIBLES QUE SEÑALA EL CÓDIGO DE ACCESIBILIDAD DE CASTILLA-LA MANCHA

- LOCALIZACIÓN

Planos POE 01, 42 y POE 91, 92

PLAN DE ORDENACIÓN MUNICIPAL






Representación localización general - Escala: 1:100.000
Secciones: Escala: 1:200

MARZO 2010

Reductores:
FBL: Miguel A. López Tolledo



AYUNTAMIENTO DE ILLESCAS

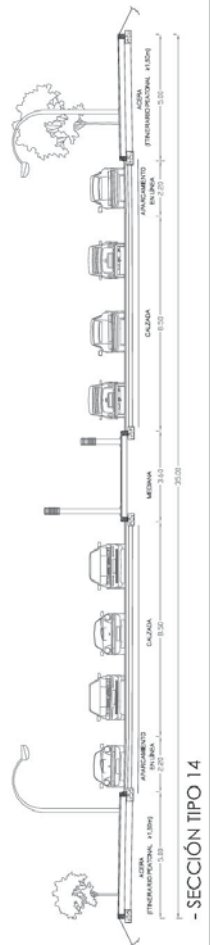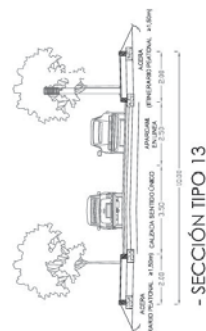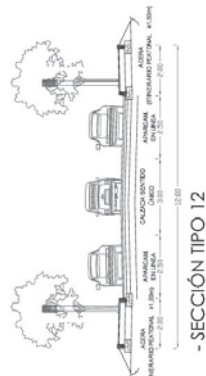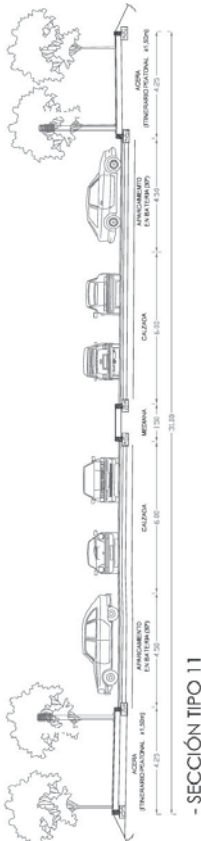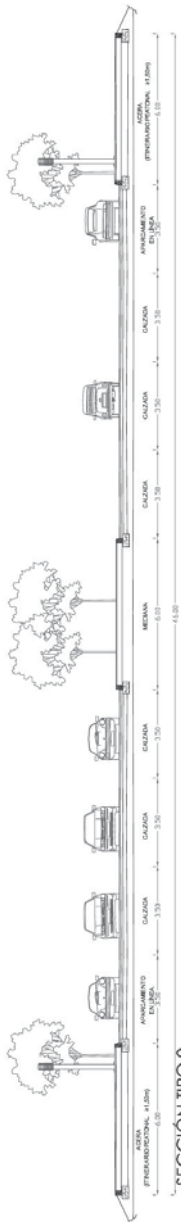


AYUNTAMIENTO DE ILLESCAS

- SECCIÓN TIPO 21

(0E) LOCALIZACIÓN	Platanos POE 01:4.3 y POD 8.4
(0D) ÁREA DE REPARTO	AR. SUNC. PE 02
(0E) USO GLOBAL	Residencial.
(0E) SUPERFICIE TOTAL (unidad+\$SGG)	20,254.00 m²s.
(0E) SUPERFICIE DE SS. GG.	2,548.59 m ² s.
(0E) SUPERFICIE DE LA UNIDAD	17,705.41 m ² s.
(0E) COEFICIENTE DE EDIFICABILIDAD	0.6876m ² /m ²
(0E) N° DE HABITANTES	166 Hab.

P.O.M.
GESCOAR ASESORES S.L.
AYUNTAMIENTO DE ILLESCAS

1	2	
---	---	---	---	---	---	---	---	---	----	----	-----	-----	

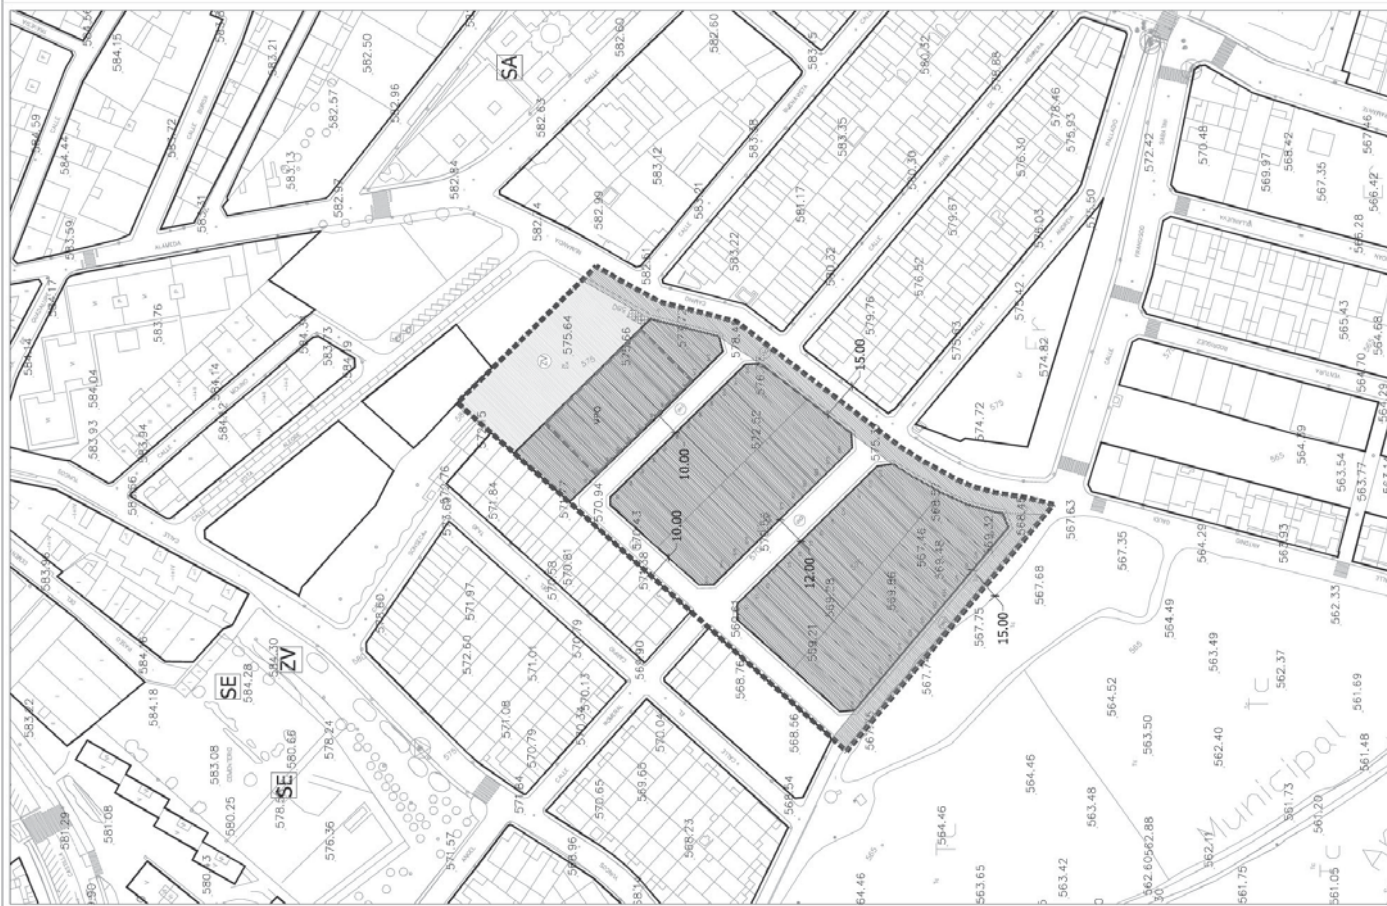

SUNC PE 03
UE-21.

ESTADO DE TRAMITACIÓN	NO
- Modificación de NN.SS.	Prescrito 25-08-2006
- Plan Parcial.	NO
- Proyecto de Reparcelación.	NO
- Proyecto de urbanización.	NO
- Convenio de Gestión.	NO



(0e) LOCALIZACIÓN	Plano POE01-3.3 y POD 7.2
(0d) ÁREA DE REPARTO	AR.SUNC.PE. 08.
(0e) USO GLOBAL	Residencial.
(0e) SUPERFICIE TOTAL (Unidad+\$SGG)	3.848,55 m²s.
(0e) SUPERFICIE DE SS. GG.	949,03 m ² s.
(0e) SUPERFICIE DE LA UNIDAD	2.899,52 m ² s.
(0e) COEFICIENTE DE EDIFICABILIDAD	0,8517m ² /m ² .
(0e) SOBRE LA SUPERFICIE DE LA UNIDAD	75 Hab.
(0e) N° DE HABITANTES	

PLAN DE ORDENACIÓN MUNICIPAL

P.O.M.

MARZO 2010
GESCOAR ASESORES.S.L.



AYUNTAMIENTO DE ILLESCAS

DETERMINACIONES DEL PLANEAMIENTO QUE SE INCORPORA (OE).

CESIONES.

- La cesión del aprovechamiento será la legalmente establecida y según convenio.
- Las cesiones serán las indicadas en el RP del TRLRHA y como mínimo las señaladas en las fichas.

DESARROLLO Y EJECUCIÓN.

- Sistema de Actuación: Gestión Indirecta.
- Instrumentos para el desarrollo:
 - Asunción de la ordenación establecida o PERI de mejora.
 - Proyecto de Urbanización.
 - Proyecto de Recreación.

- Los derechos y obligaciones serán las establecidas en el instrumento legitimador de su ejecución según las Normas Subsidiarias de 1988.
- Para el desarrollo de la unidad y al estar en un Ambito de protección y/o prevención se deberá cumplir con las actuaciones señaladas en la Carta arqueológica.

ORDENACION.

- Pormenorizada en el POM según planos de ordenación.
- El POM incorpora en su totalidad los compromisos para el desarrollo y ejecución adquiridos en los instrumentos en tramitación.

	Suelo Rústico No Urbanizable de Especial Protección [SNUEP]
	Dominio Público Hidráulico [SDUEPA-CA]
	Vías Pecuarias [SNUPEA-VP]
	Infraestructuras [SNUPELI]

DOTACIONES	SUPERFICIE.
Comunicaciones Vías, del Sistema General, del Sistema Local.	949.03 m ² . 949.03 m ² .
Espacio Libre de Uso y dominio público.	—
Zona Verde o Espacio Libre del Sistema General. Zona Verde o Espacio Libre del Sistema Local.	—
Infraestructuras de Uso y dominio público.	—
Infraestructuras del Sistema General. Infraestructuras del Sistema Local.	—
Equipamientos de Uso y dominio público.	430.00 m ² . 430.00 m ² .
Equipamientos de Uso y dominio público del Sistema General. Equipamientos de Uso y dominio público del Sistema Local.	CU Cultural AI Administrativo-Institucional DE Deportivo ED Educativo SE Servicios Locales SA Sanitarios-Asistencia C Congregados

USO GLOBAL. (OE)

Residencial.

USOS pormenorizados lucrativos (OD)

Ord 04.	Según la definición de ordenanzas del los NNUU del PCM
Residencial 11 mil/millón	

LÍMITES.

Parcelas para VPO.

Límite parcela dotacional pública.

Línea lila de fachada
=====
Límite del ámbito de ordenación.
=====
Alineación oficial.
=====

