



Ayuntamientos

AYUNTAMIENTO DE ILLESCAS

Aprobación definitiva modificación puntual número 10 de ordenación detallada del Plan de Ordenación Municipal de Illescas


El Pleno de este Ayuntamiento, reunido en sesión extraordinaria celebrada con fecha 19 de abril de 2018, adoptó, entre otros, el acuerdo de aprobar definitivamente la Modificación número 10, de Ordenación Detallada, del Plan de Ordenación Municipal de Illescas (CPOTU 31/07/09, DOCM 1/07/10, B.O.P. de Toledo 19/07/10) para la desafectación de parte de los viales públicos, vial 3 y del SUCT 13, entre las Manzanas IND-5 e IND-11, así como parte del vial 4, el vial 11, y los SUCT 20 y 21, entre las Manzanas IND-13, IND-14, IND-18 e IND-19, del Sector La Veredilla II, SUB PE 10 del POM vigente, Sector en ejecución, con objeto de poder conformar sendas parcelas de gran superficie, por vía de agrupación, a fin de permitir la revitalización del Sector y dinamizar la gestión del suelo vacante al hacerlo más atractivo a implantaciones industriales tal como demanda el mercado y potenciando la finalización de la obra urbanizadora, conforme documento técnico de ref. 13/04/18 RE núm. 4177, redactado por la Sociedad Profesional Estudio MMBA Taller de Arquitectura S.L.P. cuyo Arquitecto es don Jose María Márquez Moreno y la Arquitecta doña Nuria Muñoz Estévez, en los términos que ha sido informada por la CROTU en sesión de 21/03/18, así como en los términos expuestos por la Viceconsejería de Medio-Ambiente (13/04/18 RE 4171) y con las consecuencias que reseñan la Consejería de Sanidad (14/03/18 RE 2836), Consejería de Educación, Cultura y Deportes (15/03/18 RE 2943) e informe del Arquitecto Municipal de 16/04/18.

Lo que se publica para general conocimiento, indicando que contra la presente disposición de carácter general, de conformidad con lo dispuesto en el artículo 112.3 de la Ley 39/2015, de Procedimiento Administrativo Común de las Administraciones Públicas, no cabe recurso en vía administrativa, si bien, podrá interponerse recurso contencioso-administrativo, ante la Sala de lo Contencioso-Administrativo del Tribunal Superior de Justicia de Castilla-La Mancha, en el plazo de dos meses, a contar desde el día siguiente a la publicación del presente anuncio, de conformidad con el artículo 46 de la Ley 29/1998, de 13 de julio, de la Jurisdicción Contencioso-Administrativa. Todo ello sin perjuicio de que pueda ejercitar cualquier otro recurso que estime pertinente.

En cumplimiento del citado acuerdo plenario y en aplicación de lo dispuesto en los artículos 70.2 de la Ley 7/85, de 2 de abril, reguladora de las Bases de Régimen Local, 42.2 del Decreto Legislativo 1/2010, de 18 de mayo, por el que se aprueba el texto refundido de la Ley de Ordenación del Territorio y de la Actividad Urbanística y 157.1 del Decreto 248/2004, de 14 de septiembre, por el que se aprueba el Reglamento de Planeamiento, se publica el contenido de la citada modificación en el anexo adjunto.



Código de verificación: 2018.00002344
Puede realizar la verificación del documento en <http://bop.diputoledo.es/webEboP/csv.jsp>

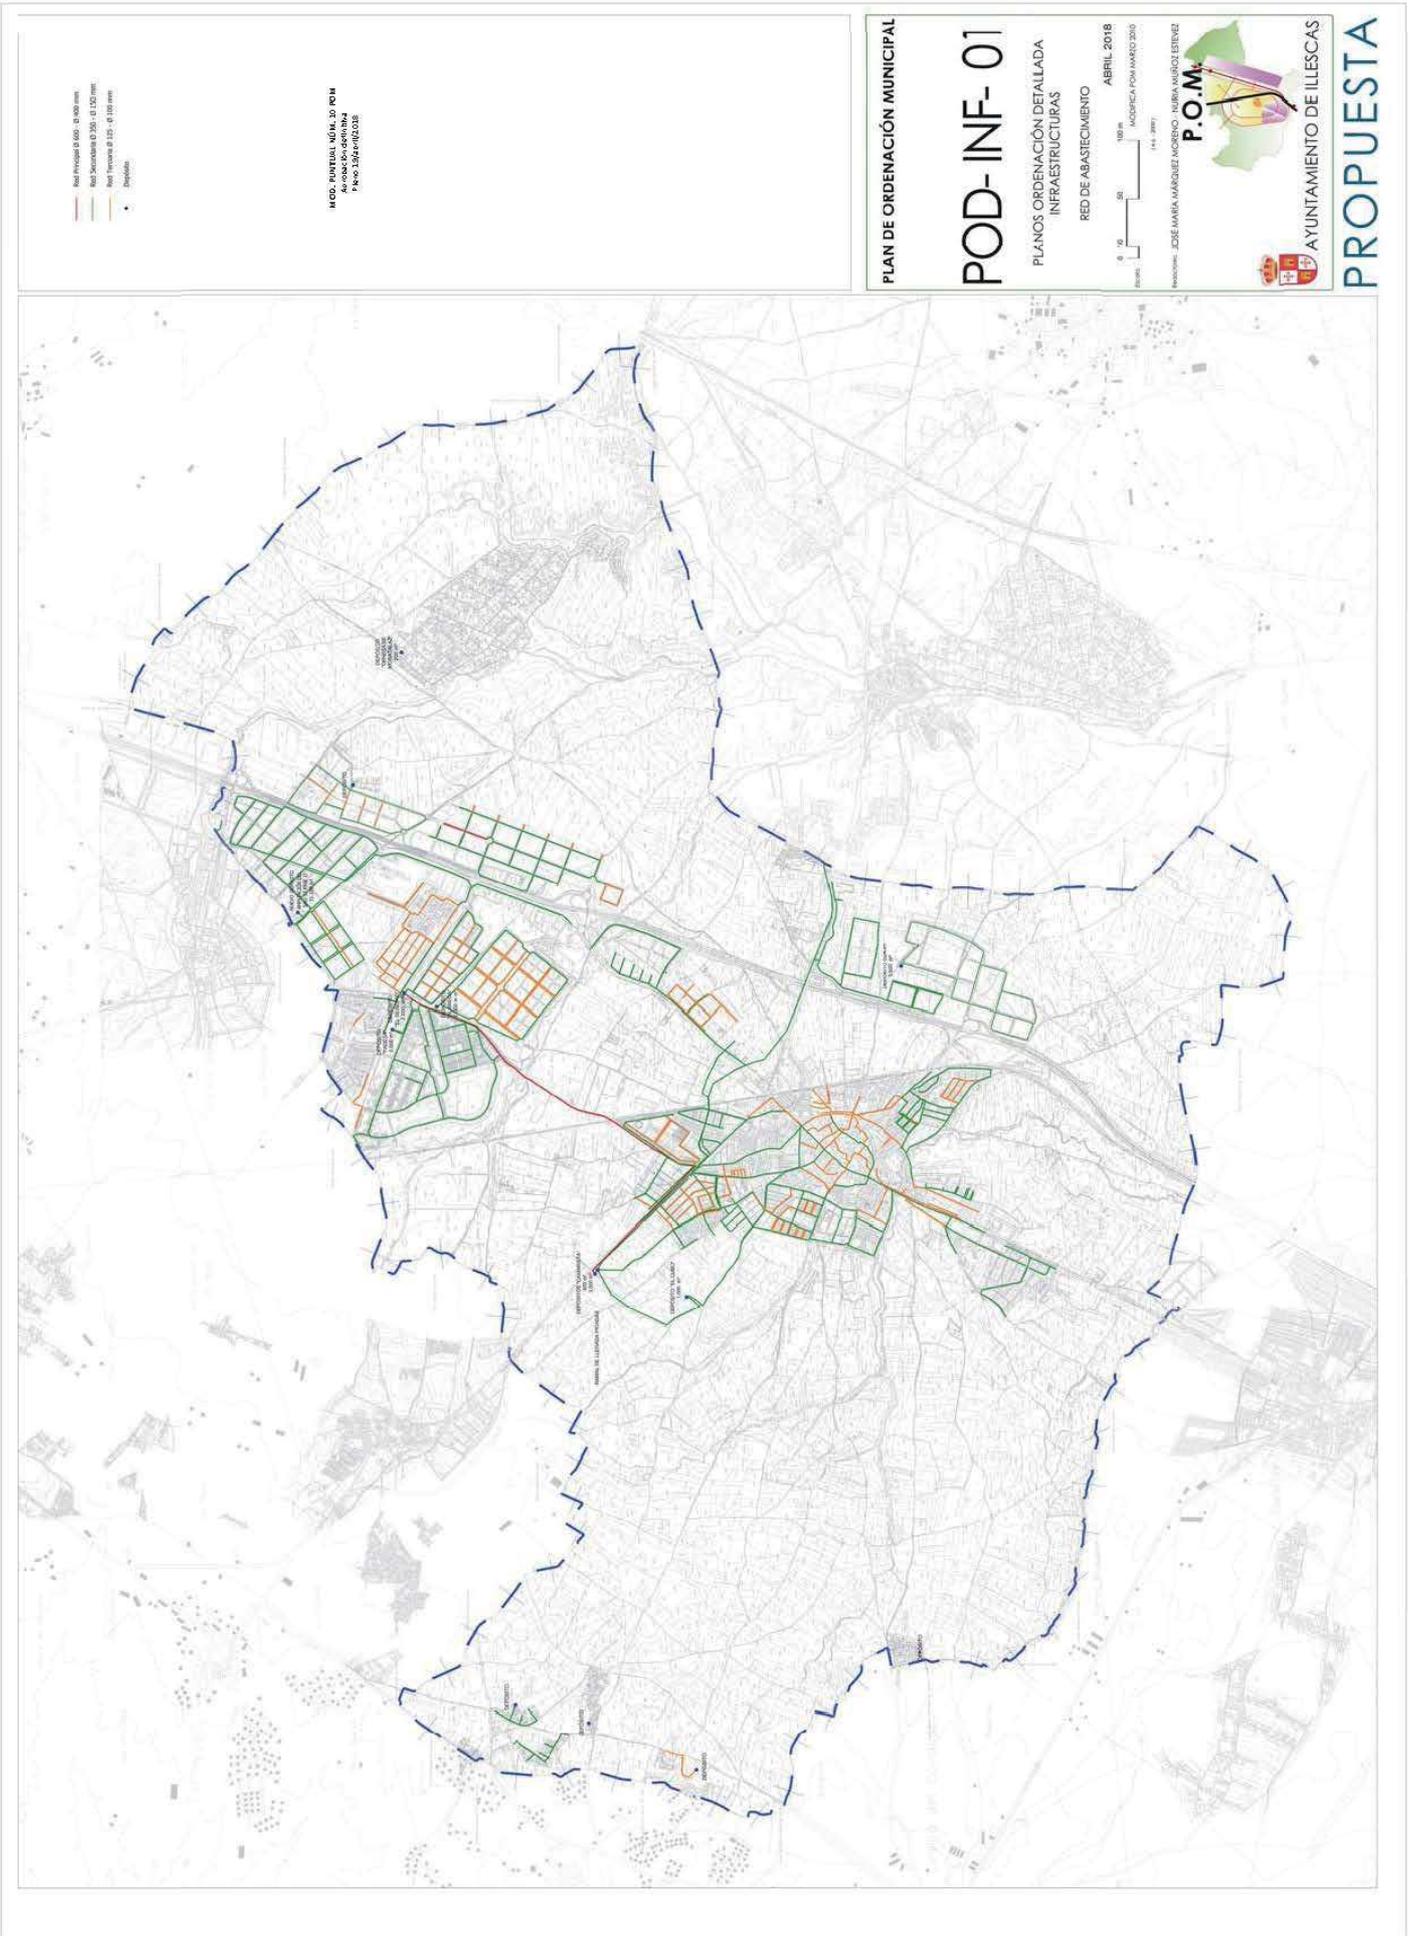



Código de verificación: 2018.00002344
Puede realizar la verificación del documento en <http://bop.diputoledo.es/webEbp/csv.jsp>





PLAN DE ORDENACIÓN MUNICIPAL

POD- INF- 03

PLANOS ORDENACIÓN DETALLADA
INFRAESTRUCTURAS

RED DE SANEAMIENTO, FLUVIALES
ABRIL 2018



AYUNTAMIENTO DE ILLESCAS

P.O.M.




AYUNTAMIENTO DE ILLESCAS

PROPUESTA

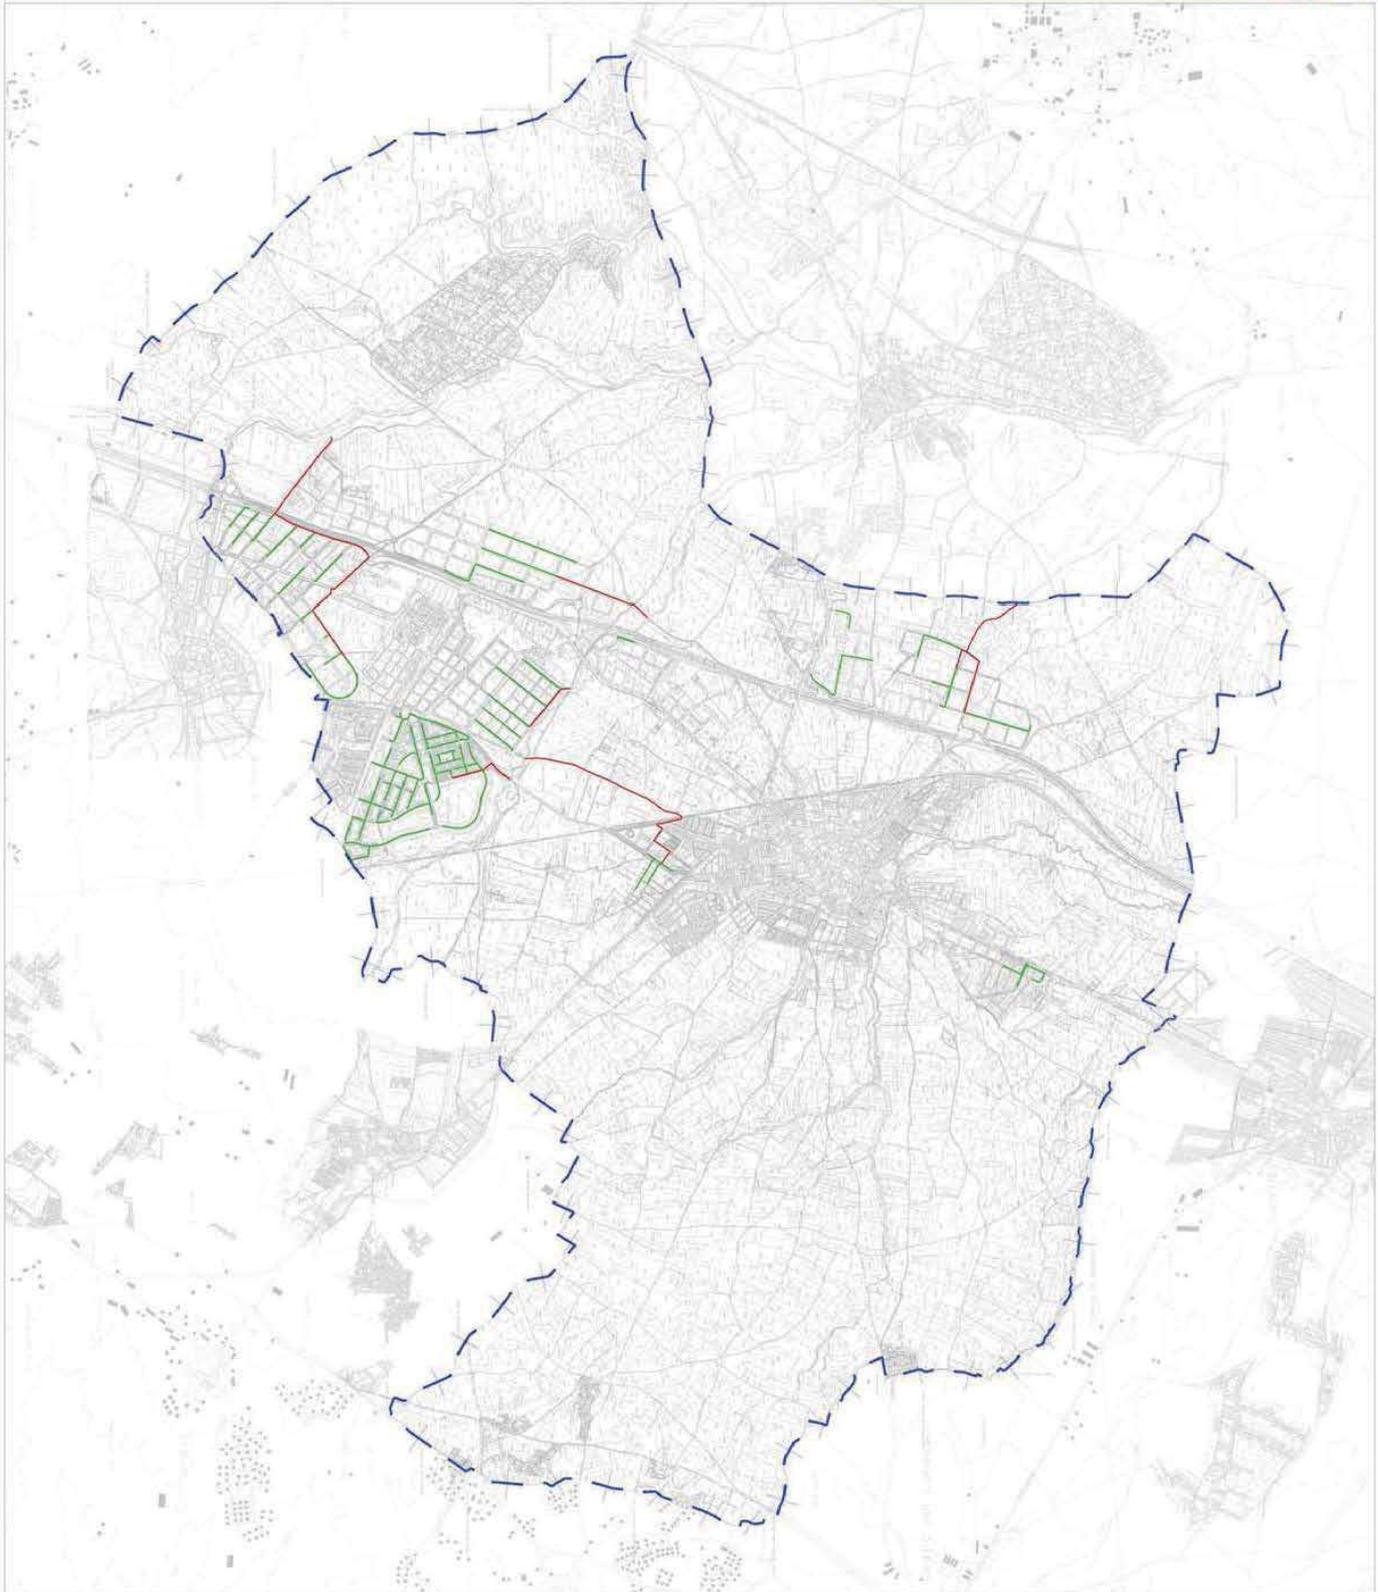



Código de verificación: 2018.00002344
Puede realizar la verificación del documento en <http://bop.diputotoledo.es/webEboP/csv.jsp>

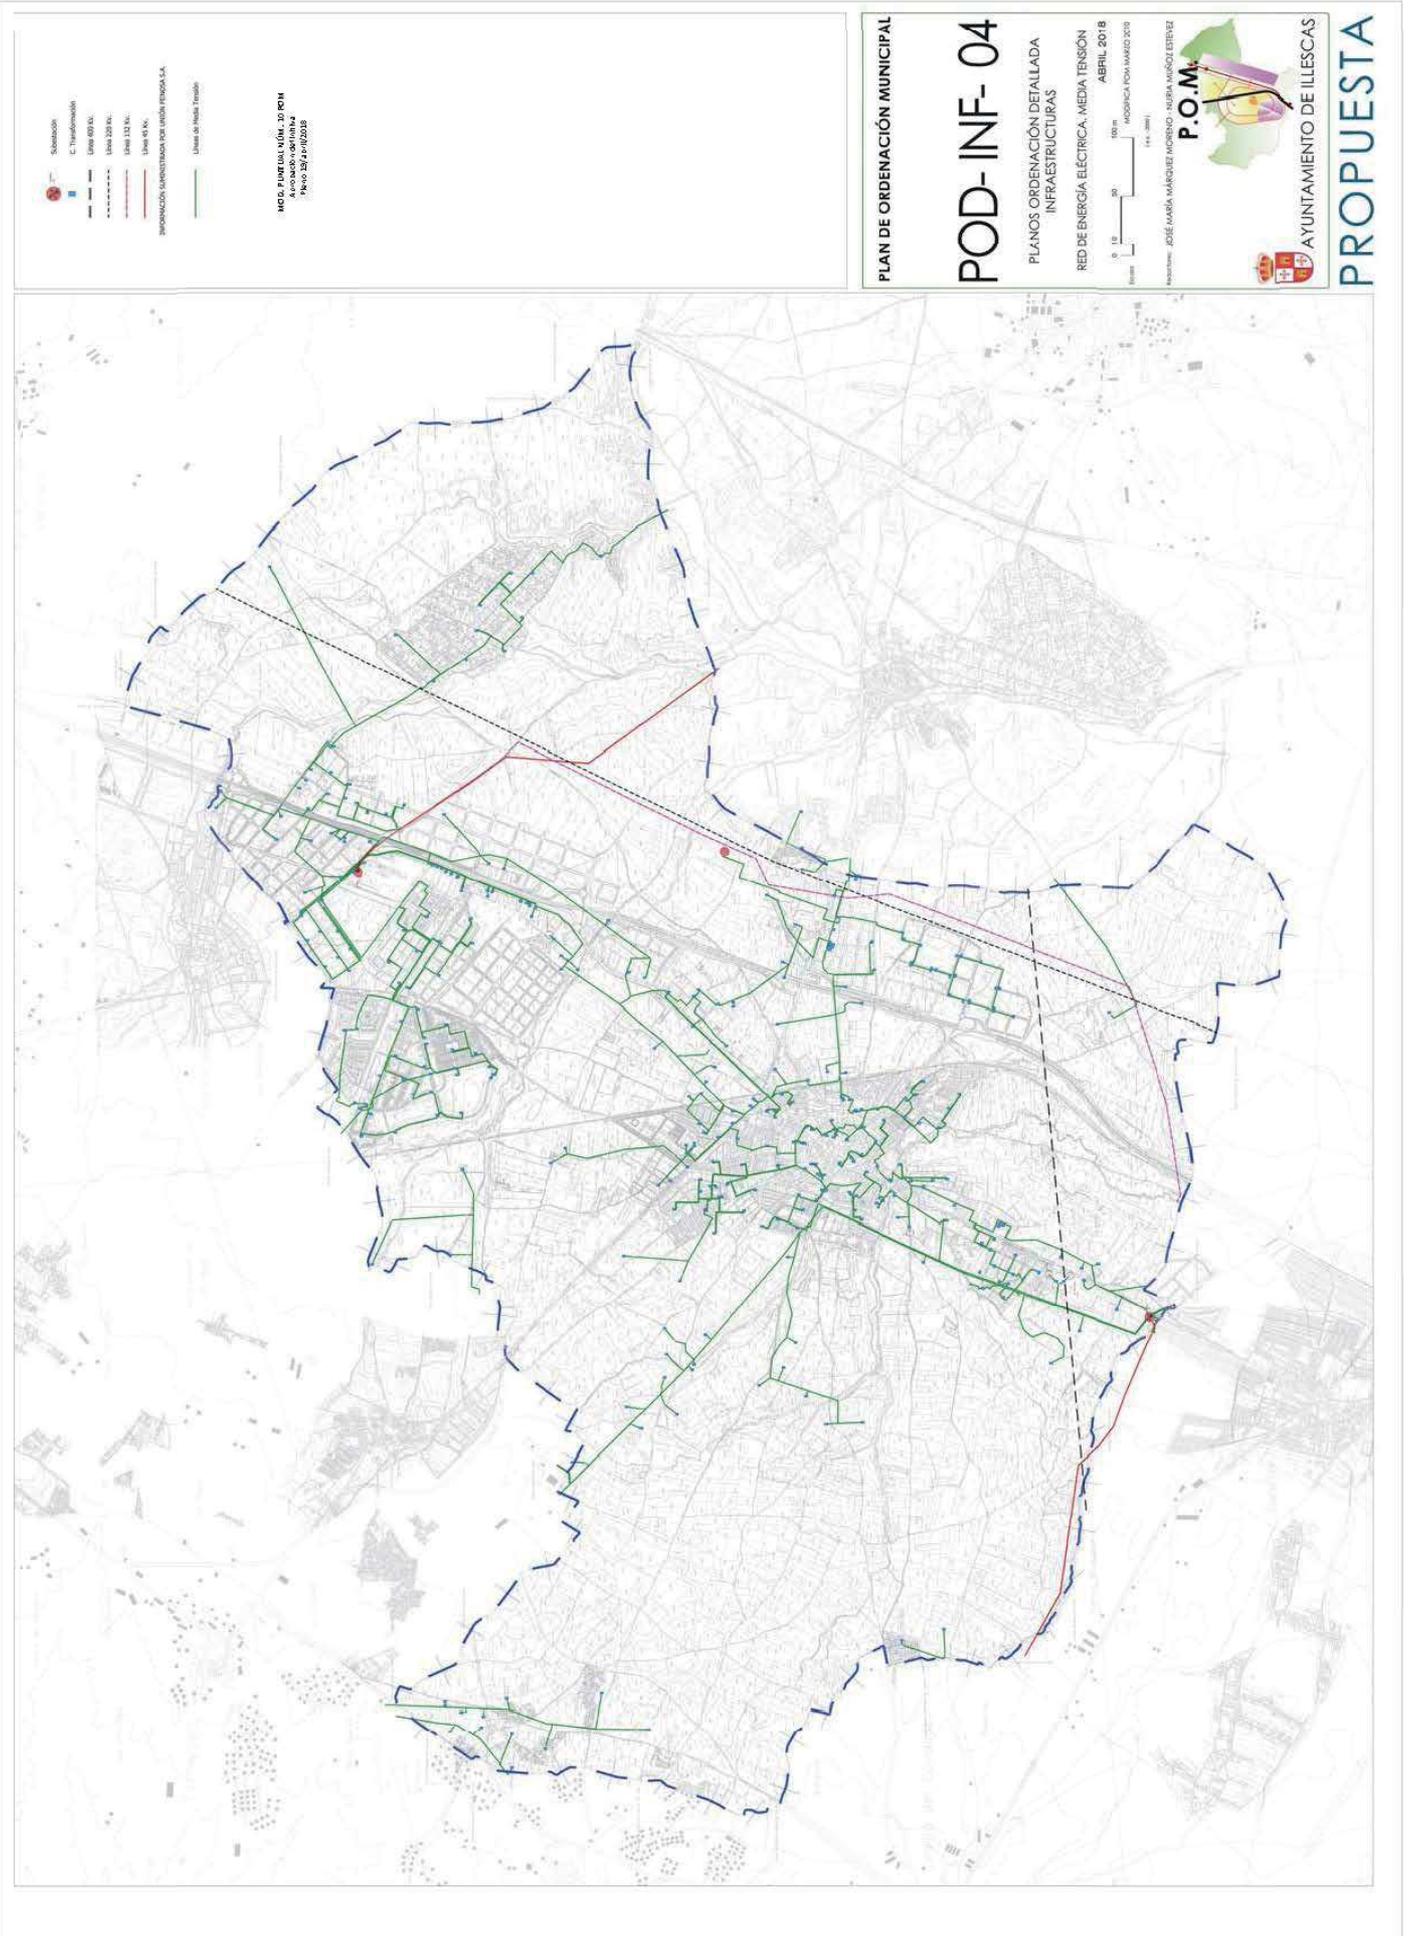



Punto de Luz



PLAN DE ORDENACIÓN MUNICIPAL

POD-INF-05

PLANOS ORDENACIÓN DETALLADA
INFRAESTRUCTURAS

RED DE ALUMBRADO PÚBLICO
ABRIL 2018


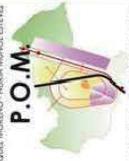

AYUNTAMIENTO DE ILLESCAS

PROPUESTA





- Red Principal 0.15"
 - Red Secundaria 0.315" (Ø 150 mm)
 - Red Tercera 0.151" (Ø 75 mm)
- INFORMACIÓN SUPLEMENTARIA POR CAS NATURAL S.A.


PLAN DE ORDENACIÓN MUNICIPAL

POD-INF-06

PLANOS ORDENACIÓN DETALLADA
INFRAESTRUCTURAS

RED DE GAS NATURAL

ABRIL 2018



0 15 30 60 90 120 150

metros



P.O.M.



AYUNTAMIENTO DE ILLESCAS




PROPUESTA

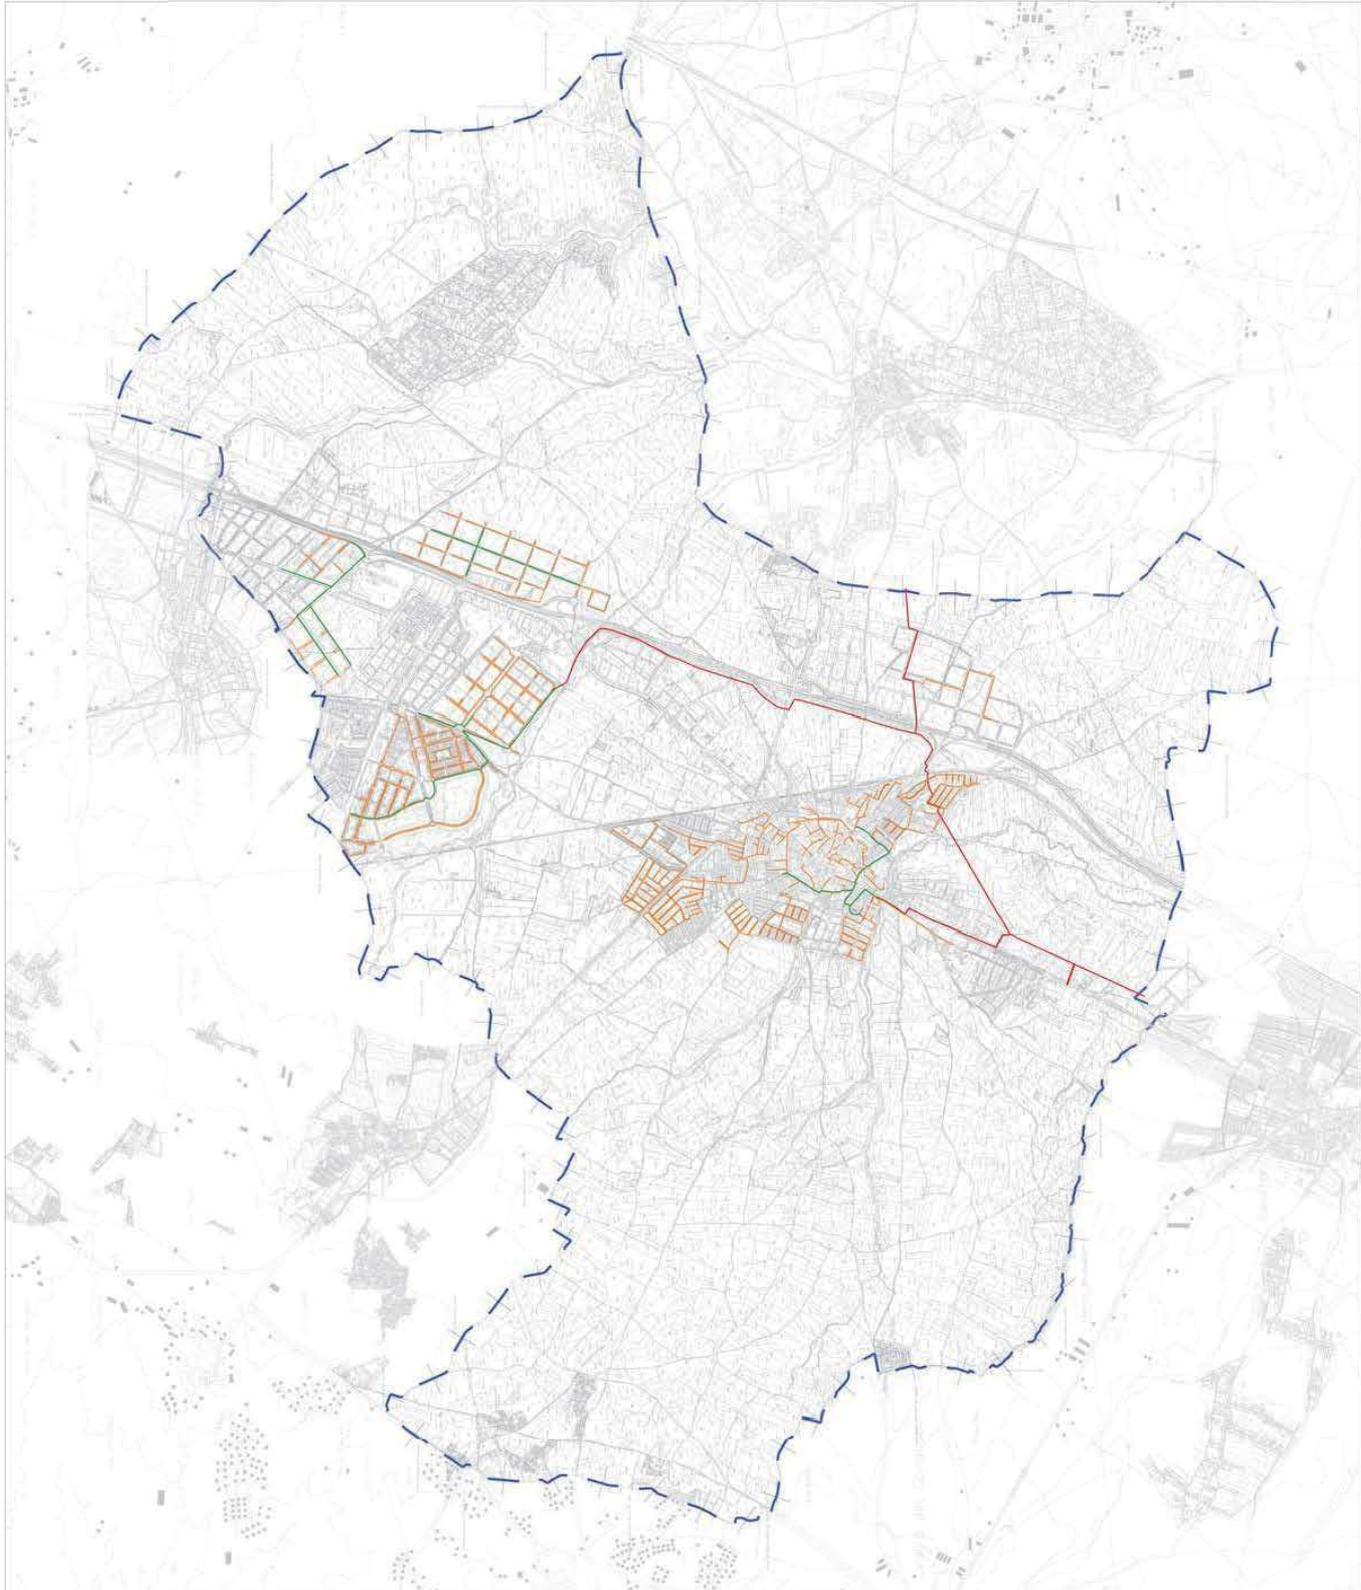



Código de verificación: 2018.00002344
 Puede realizar la verificación del documento en <http://bop.diputoledo.es/webEboP/csv.jsp>

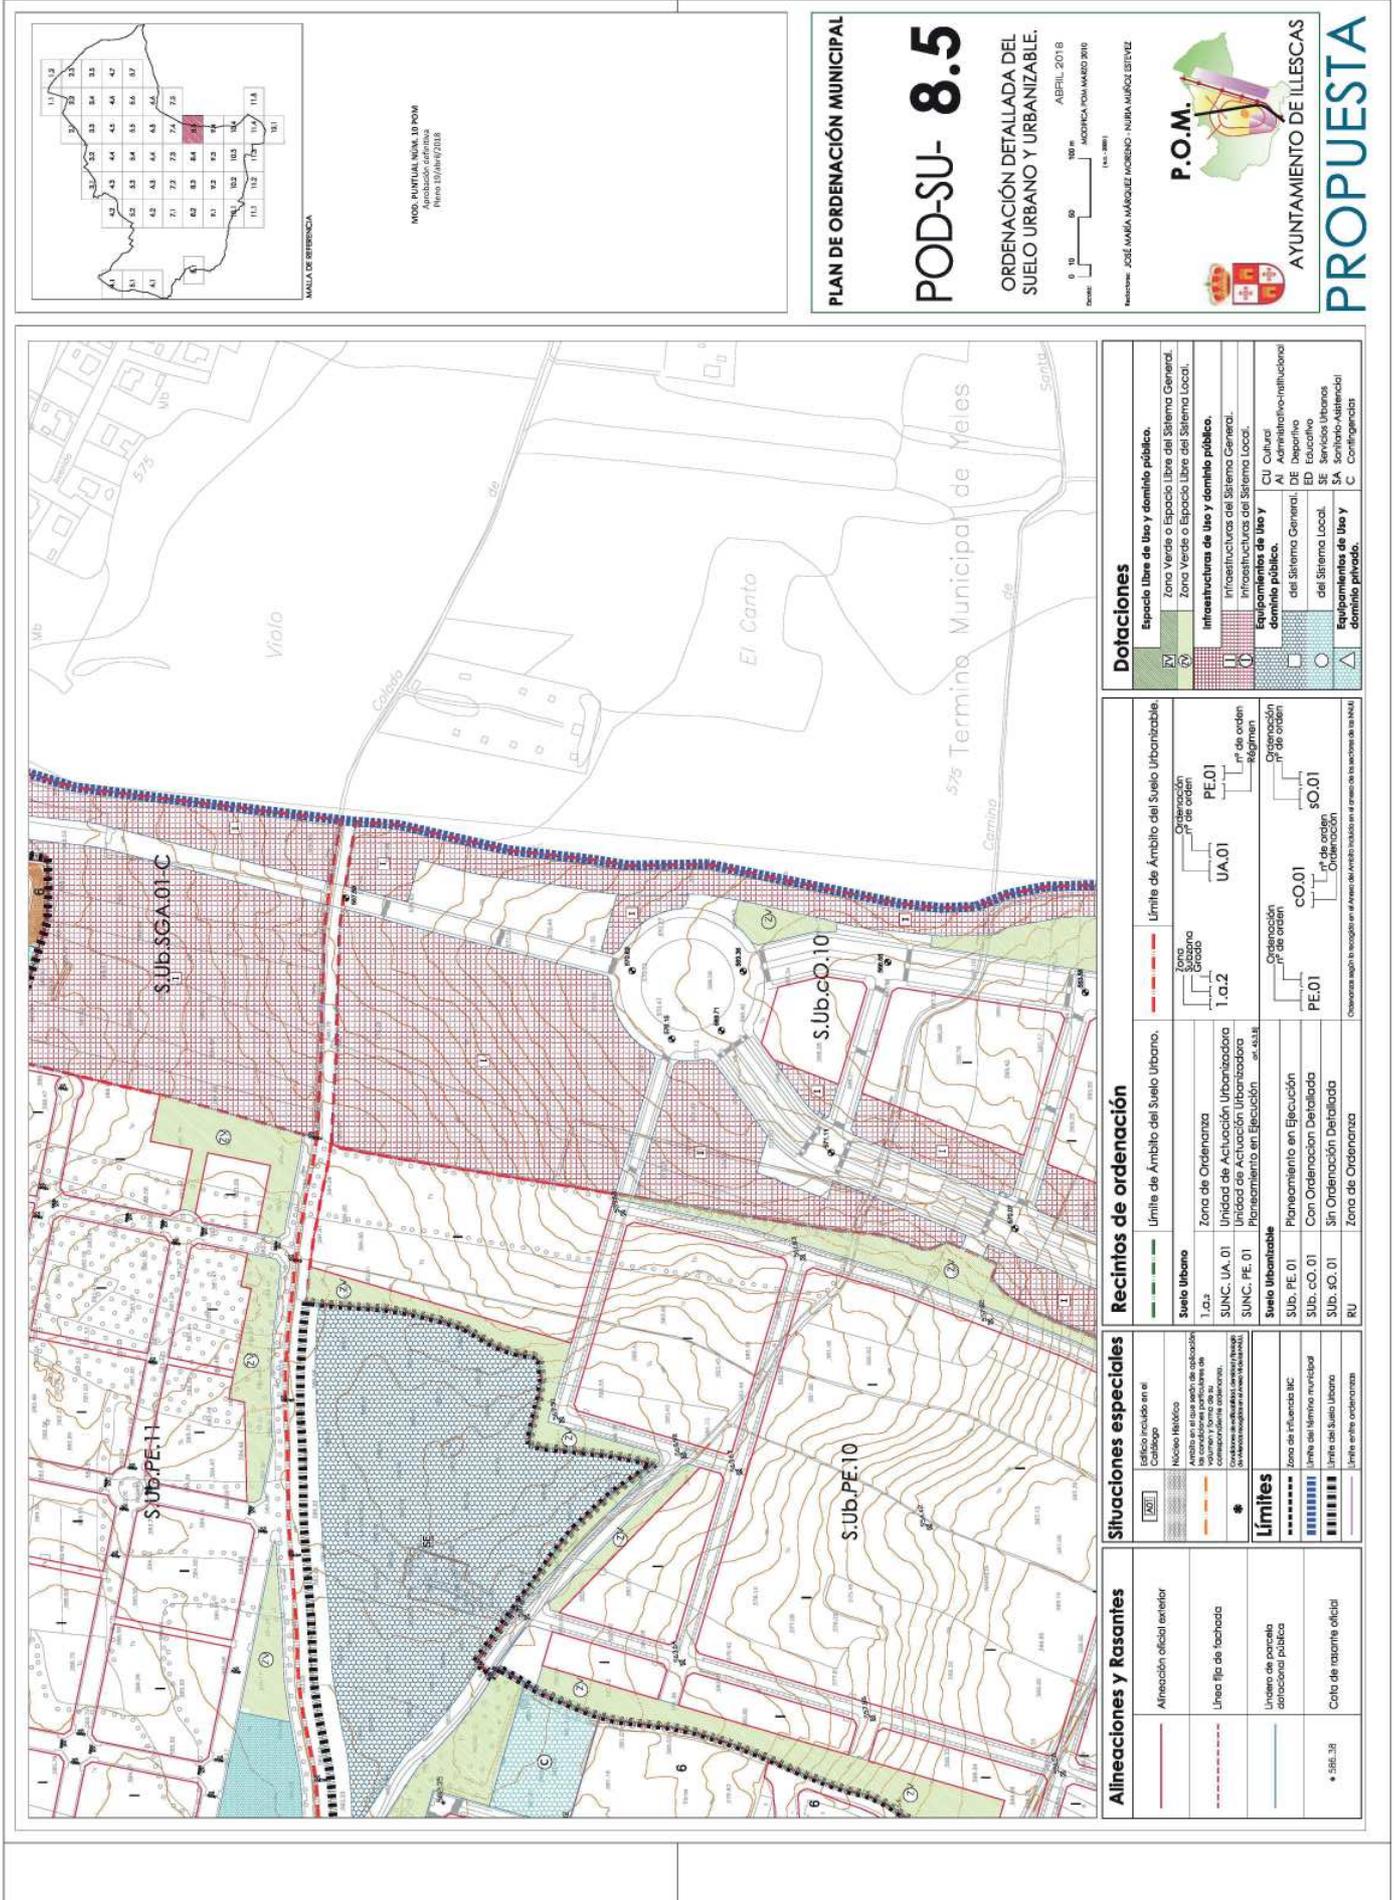

MAPA DE REFERENCIA



PLAN DE ORDENACIÓN MUNICIPAL

POD-SU- 8.5

ORDENACIÓN DETALLADA DEL SUELO URBANO Y URBANIZABLE.

ABRIL 2018



P.O.M.



AYUNTAMIENTO DE ILLESCAS

PROPUESTA

Dotaciones

	Zona Verde o Espacio Libre del Sistema General.
	Zona Verde o Espacio Libre del Sistema Local.
	Infraestructuras de Uso y dominio público.
	Equipamientos de Uso y dominio público.
	Equipamientos de Uso y dominio privado.

Recintos de ordenación

	Límite de Ambito del Suelo Urbano.
	Zona Urbana
	Zona de Ordenanza
	Unidad de Actuación Urbanizada
	Unidad de Actuación Urbanizadora
	Sin Ordenación Detallada
	Zona de Ordenanza

Situaciones especiales

	Límite de influencia IC
	Límite del término municipal
	Límite del Suelo Urbano
	Límite entre ordenanzas

Alineaciones y Rasantes


	Alineación oficial exterior
	Línea fija de fachada
	Cota de rasante oficial

Límites

	Límite de influencia IC
	Límite del término municipal
	Límite del Suelo Urbano
	Límite entre ordenanzas




Código de verificación: 2018.00002344
Puede realizar la verificación del documento en <http://bop.diputoledo.es/webEbp/csv.jsp>

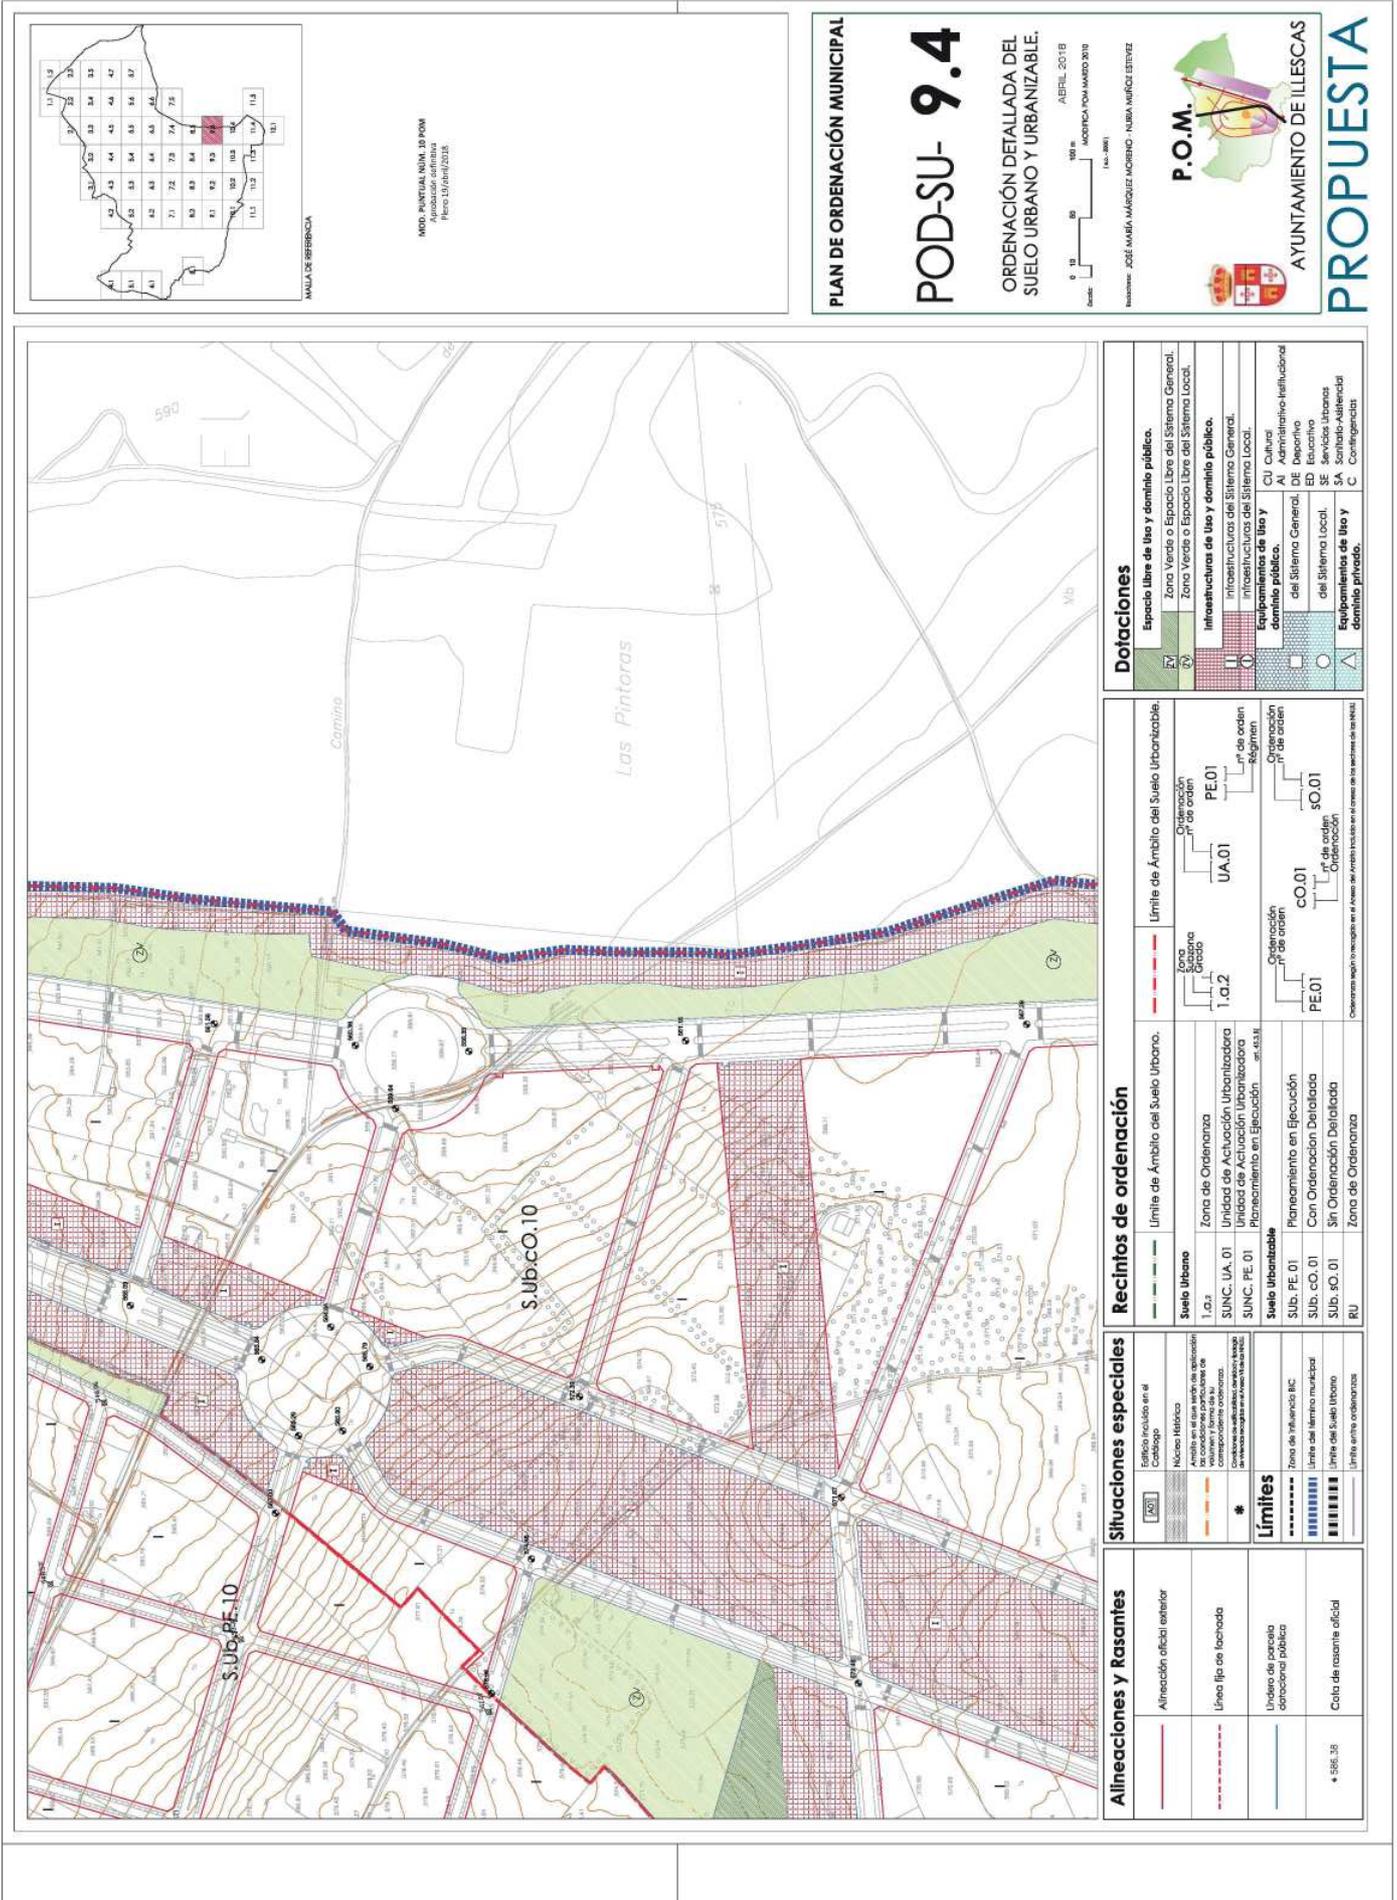

MAPA DE REFERENCIA

1,7	1,9

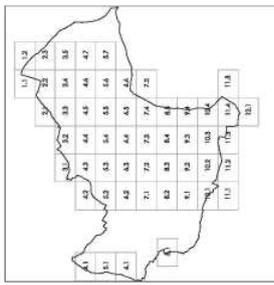

MAJILLA DE REFERENCIA

MOD. PUNTUAL WM. 10 P.O.M.
Aprobación definitiva
Fecha 15/04/2018

PLAN DE ORDENACIÓN MUNICIPAL

POD-SU- 00

ORDENACIÓN DETALLADA DEL
SUELO URBANO.
PLANO GUÍA


FECHA: 1:20.000 (A-1)
ABRIL 2018
MODIFICA P.O.M. MARCO 200


PROYECTISTA:
JOSE MARIA MARGUET MORENO - NURIA MUÑOZ ESTREIZ

P.O.M.




AYUNTAMIENTO DE ILLESCAS
PROPUESTA

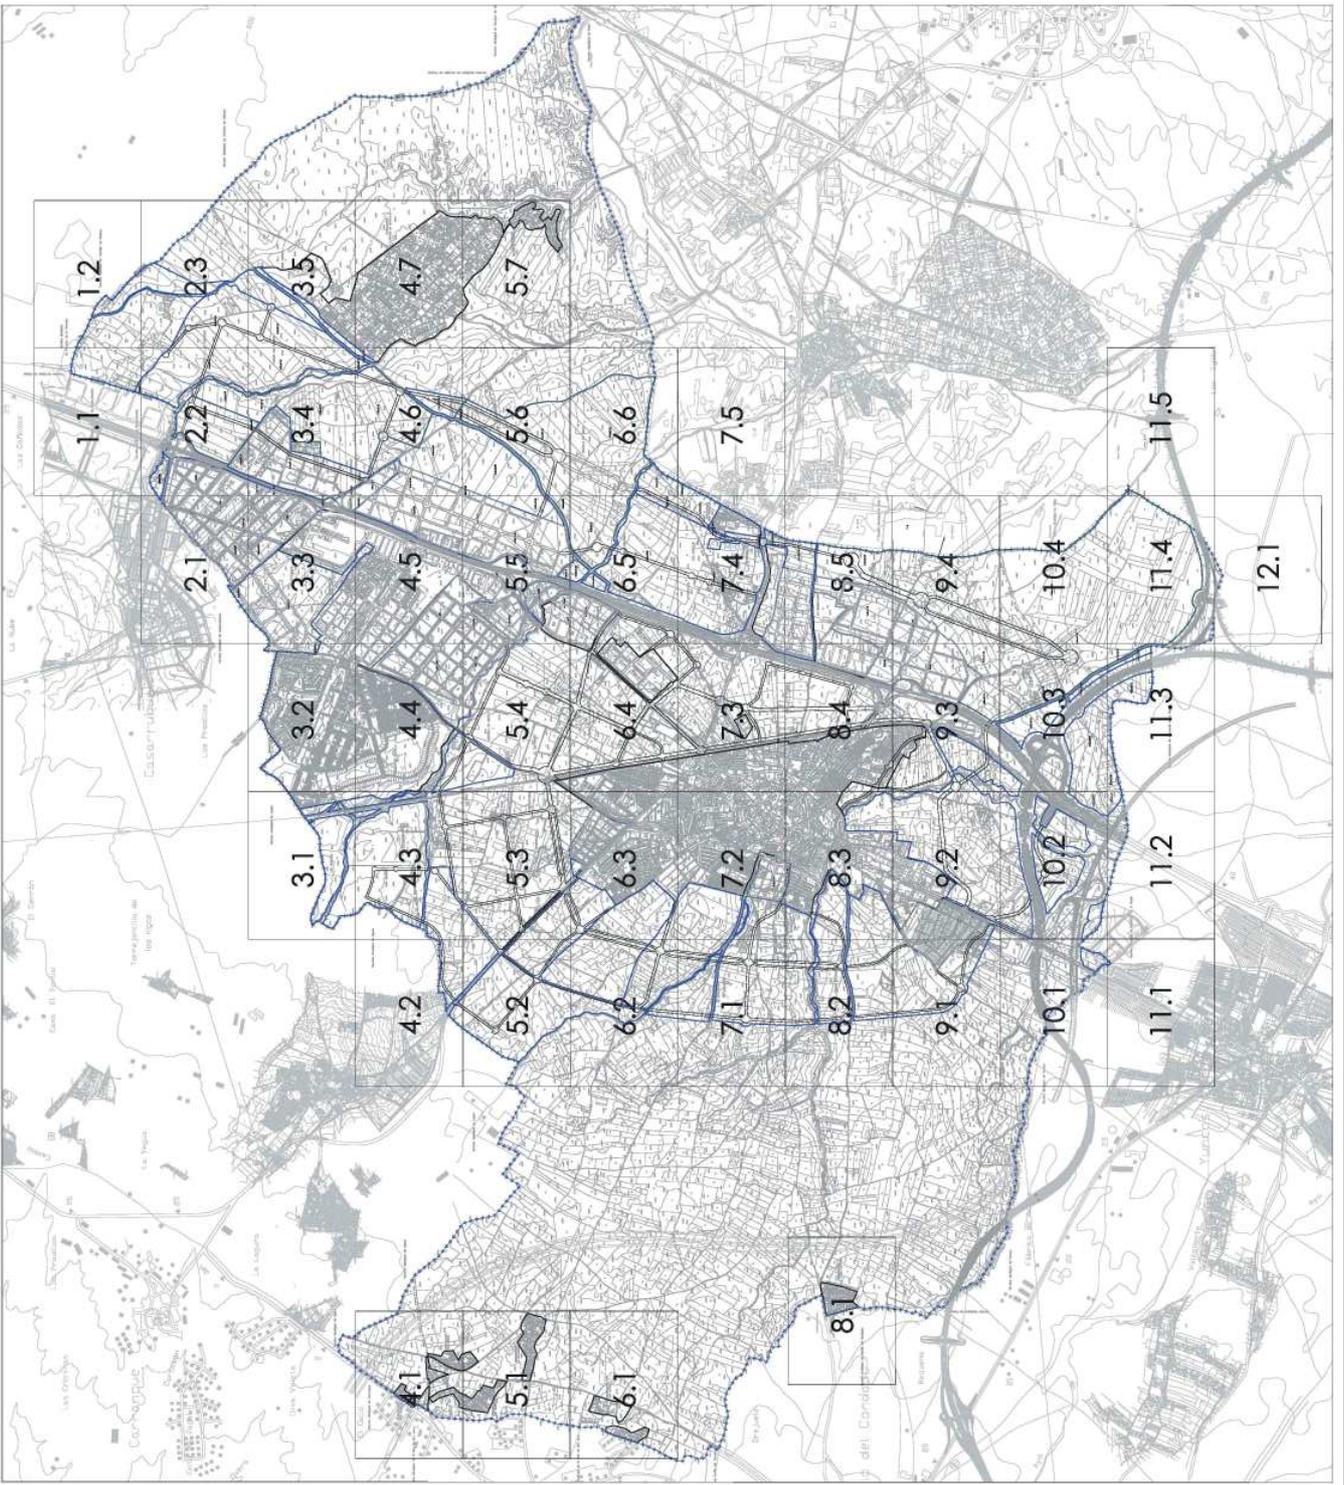

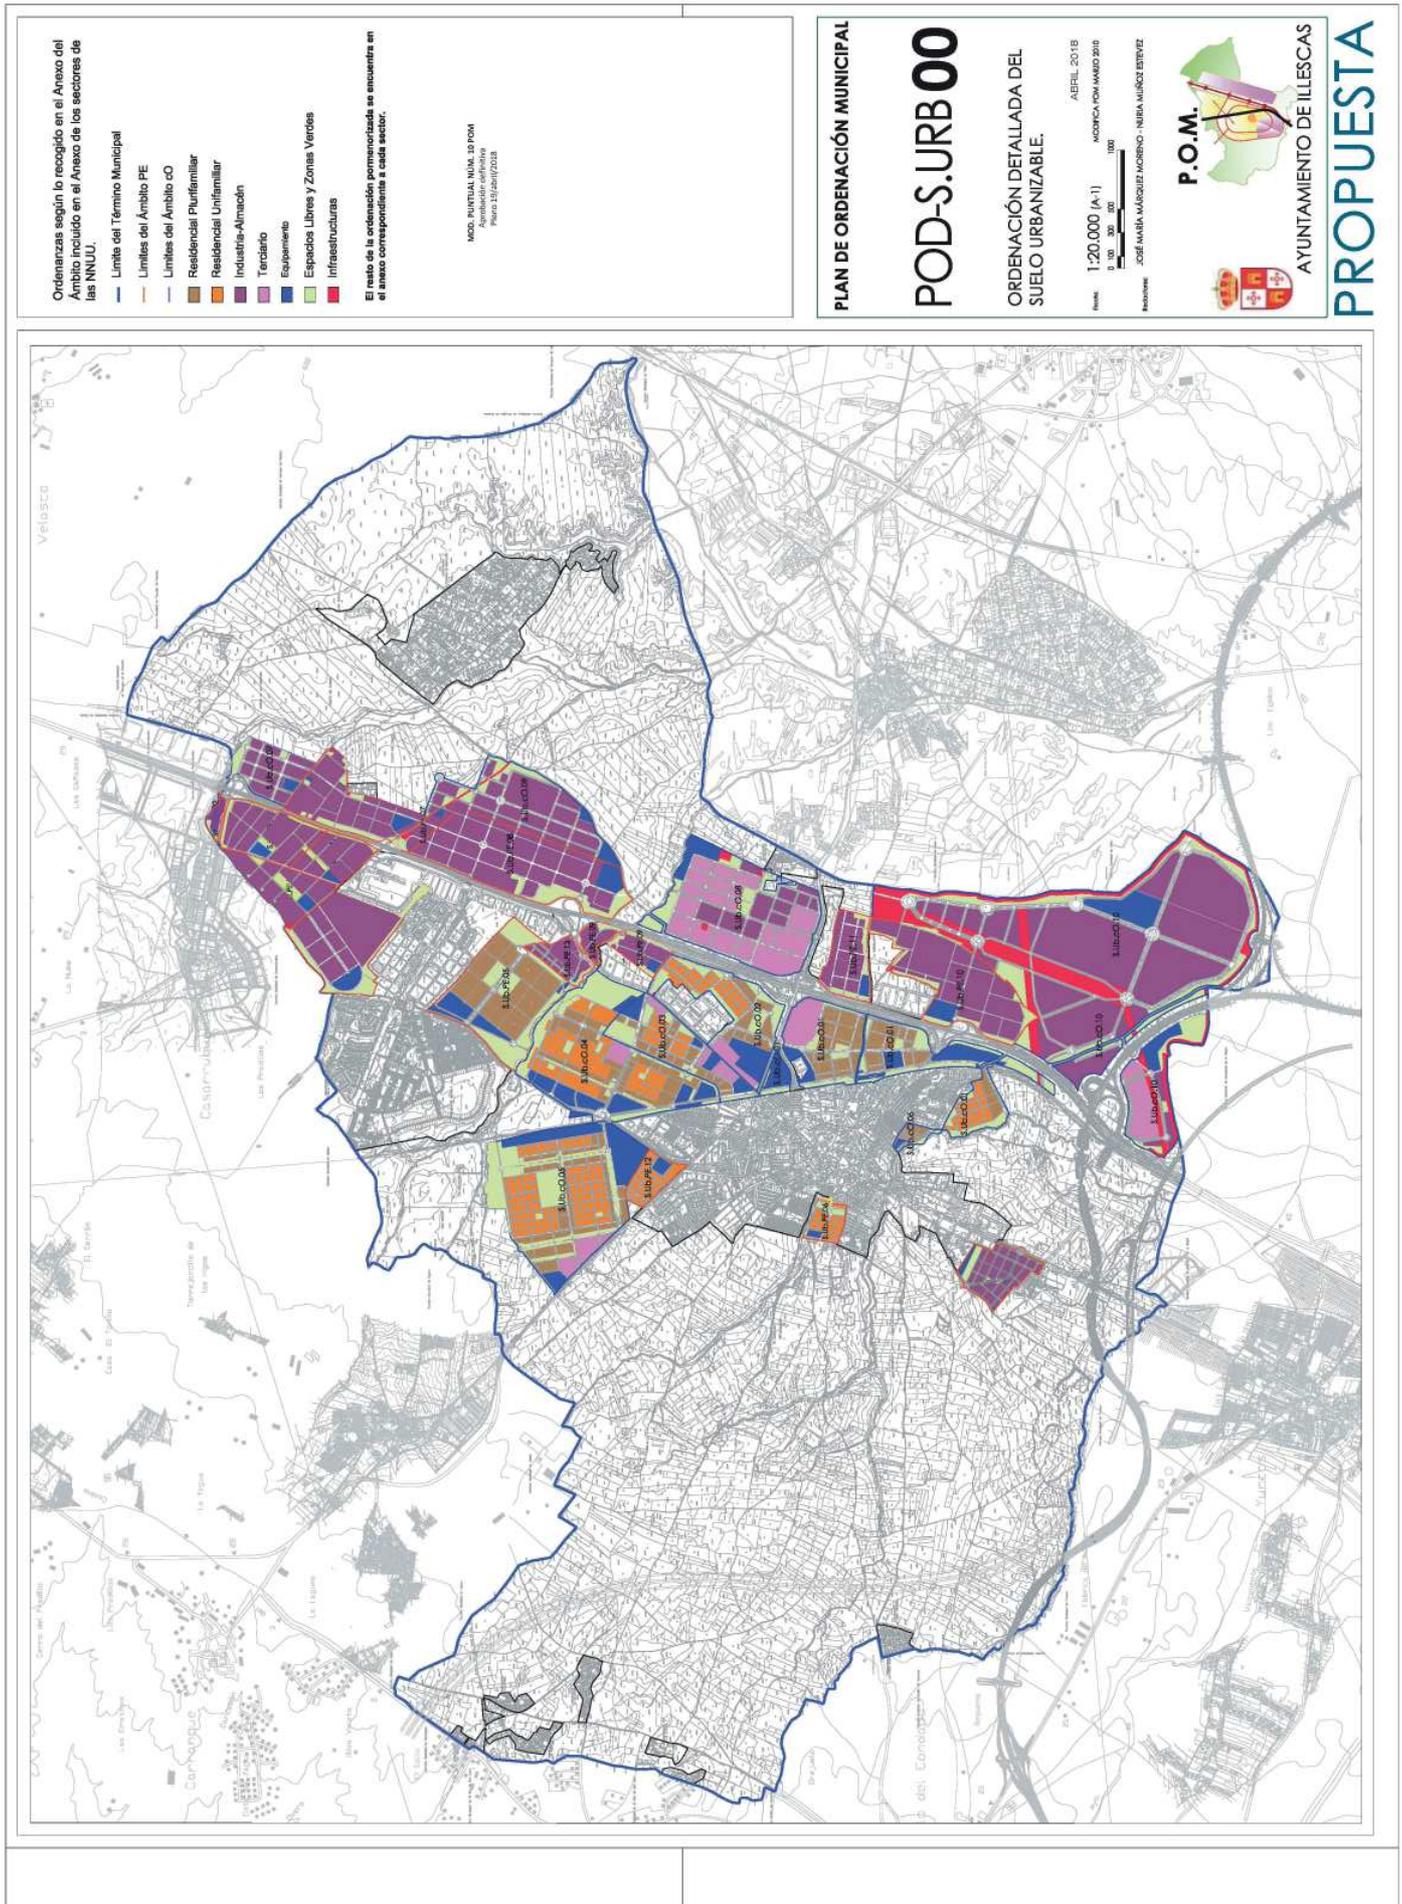




Código de verificación: 2018.00002344
Puede realizar la verificación del documento en <http://bop.diputotoledo.es/webEbp/csv.jsp>

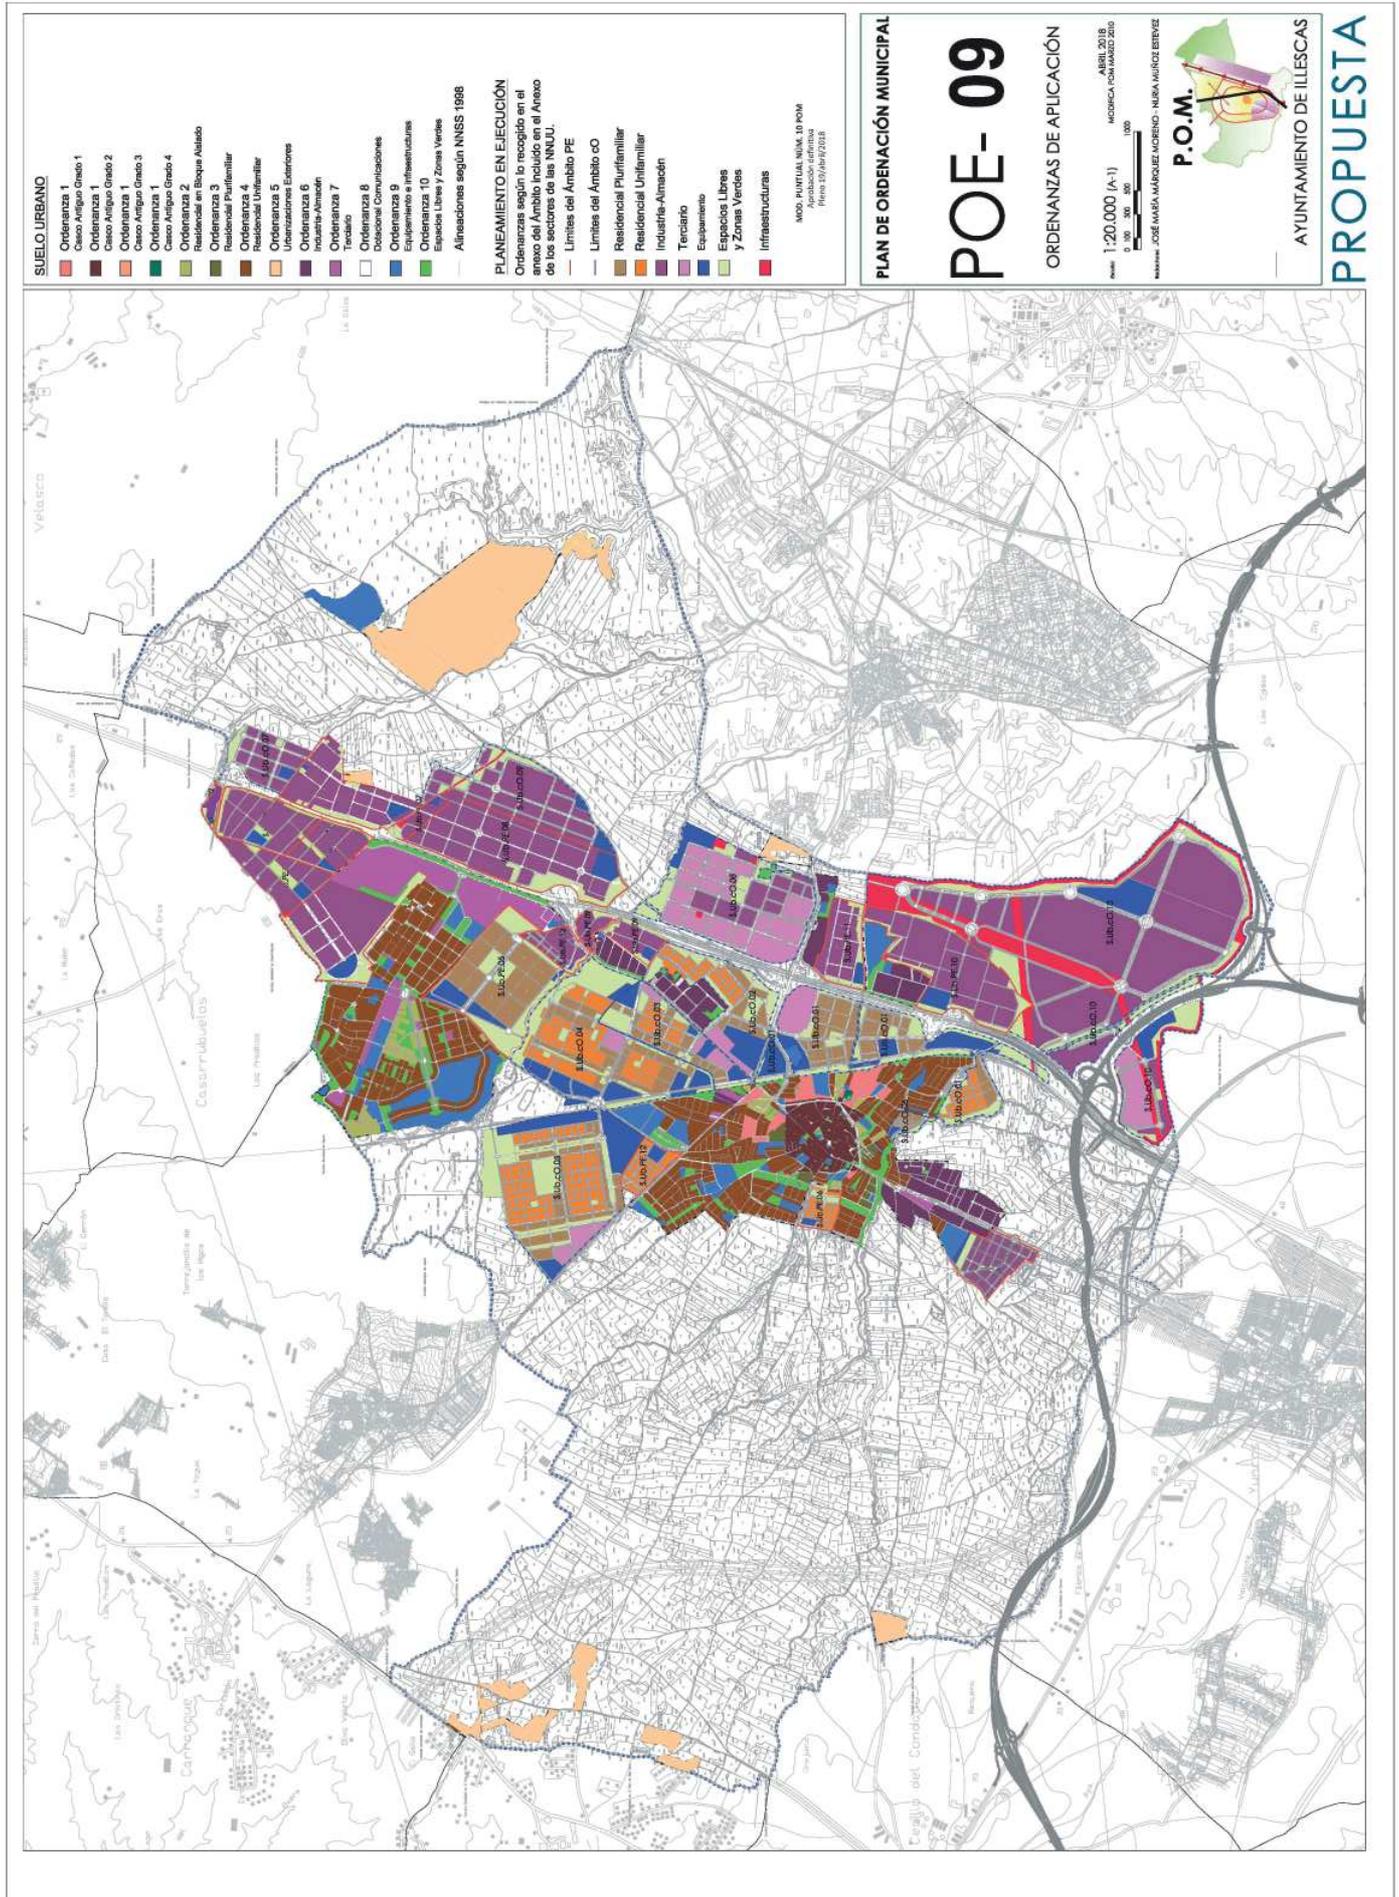



Código de verificación: 2018.00002344
Puede realizar la verificación del documento en <http://bop.diputoledo.es/webEboP/csv.jsp>

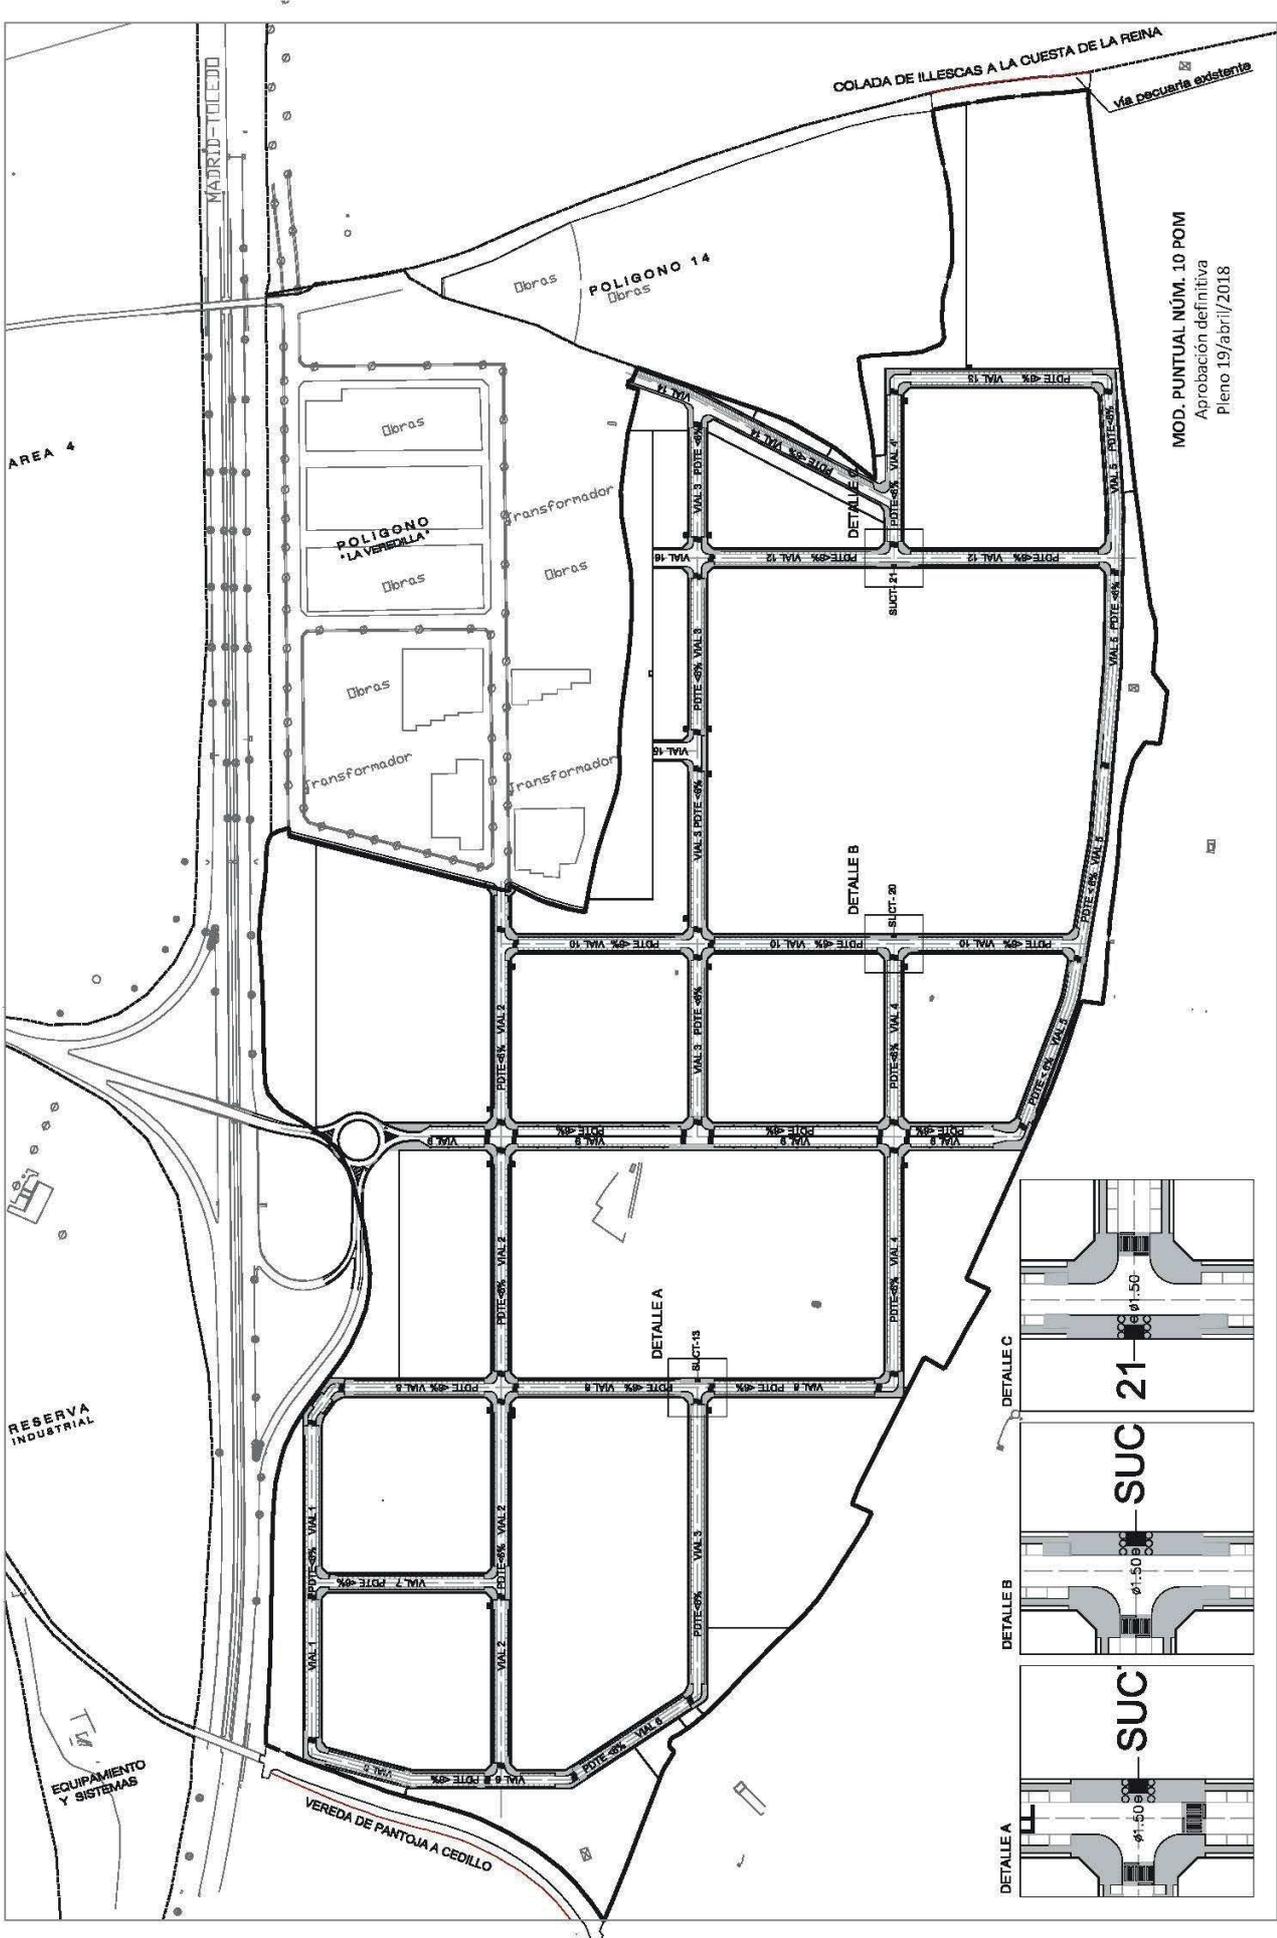

MOD. PUNTUAL NÚM. 10 POM
Aprobación definitiva
Pleno 19/abril/2018




FICHA DE ORDENACIÓN
(Desarrollo y ejecución)
SUB PE 10
PAU VEREDILLA II
(B)

Planes PCE 01.4.3 y PCE 01.8.5.9.4
AR. SUB. PE 10.

- (OE) LOCALIZACIÓN
- (od) ÁREA DE REPARTO

ABRIL 2018
MODIFICA POM MARZO 2010

PLAN DE ORDENACIÓN MUNICIPAL
P.O.M.
MARZO 2010
Redactores: JOSÉ MARÍA MÁRQUEZ MORENO
- NURIA MUÑOZ ESTEVEZ

AYUNTAMIENTO DE ILLESCAS

DETERMINACIONES DEL PLANEAMIENTO QUE SE INCORPORA (OE).

MOD. PUNTUAL NÚM. 10 POM
Aprobación definitiva
Pleno 19/abril/2018

- El Sistema General V-41 se externo al sector, con cargo al PEI del POM.

	Suelo básico. No Urbanizable de Especial Protección (SRNUEP)
	Dominio Público Hidráulico (SRNUFPA-CA)
	Vías Fecundas (SRNUFA-VF)
	Infraestructuras (SRNUFPI)

DOTACIONES

	Comunicaciones Vialitas del Sistema General del Sistema Local.
	Espacio Libre de Uso y Dominio Público.
	Zona Verde o Espacio Libre del Sistema General.
	Zona Verde o Espacio Libre del Sistema Local.
	Infraestructuras de Uso y Dominio Público del Sistema General.
	Infraestructuras del Sistema Local.
	Equipamientos de Uso y Dominio Público.
	Equipamientos del Sistema General.
	Equipamientos del Sistema Local.
	Equipamientos de Uso y Dominio Privado.


LÍMITES.

Límite del ámbito de ordenación.



FICHA DE ORDENACIÓN

ZOU SUB PE 10

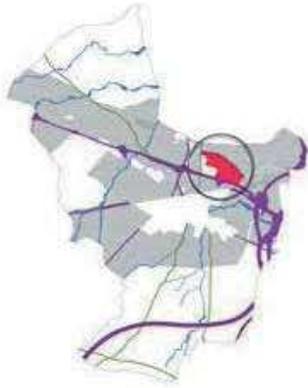

- LOCALIZACIÓN
- USO GLOBAL

Parcelas: P0011-43/P0011-43/0394
Industrial

PLAN DE ORDENACIÓN MUNICIPAL

ABRIL 2018
MODIFICADA POR: MARZO 2018


Redacción: JOSÉ MARIA MÁRQUEZ MORENO - NURIA MUÑOZ ESTEVEZ



AYUNTAMIENTO DE ILLESCAS

MOD. PUNTUAL NÚM. 10 POM
Aprobación definitiva
Pleno 19/abril/2018

Superficie Total	657.420,96
Superficie Sector	657.420,96
Coef. Edif. del Sector	0,5120
Uso Global	INDUSTRIAL
Redes Locales	Zona Verde 68.077,57
Dotaciones	32.951,58
Redes Generales	Zona Verde 0,00
Dotaciones	0,00
S. Ub. PE 10	

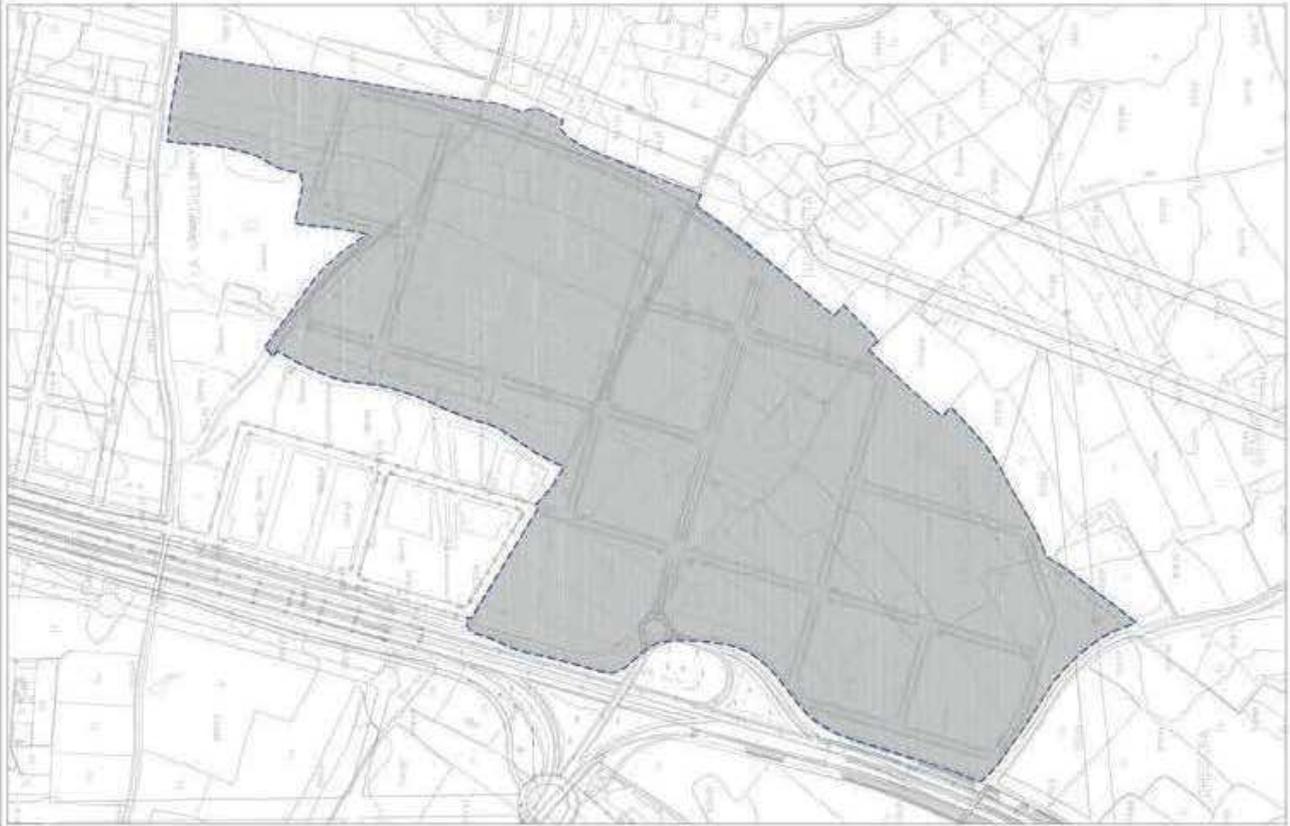



6. ASIGNACIÓN DE USOS Y APROVECHAMIENTOS

Este Plan Parcial, mediante la "Ordenanza 6ª B ZONA DE INDUSTRIA - ALMACÉN" que incorpora, define y concreta pormenorizadamente los usos a que se destinen los suelos y las futuras edificaciones que tengan lugar en una Unidad o área, y, asimismo determina los criterios de ordenación funcional y ambiental del territorio, persiguiendo la organización equilibrada de las actividades, la regulación en sus relaciones de afinidad e incompatibilidad, así como la determinación del aprovechamiento de los suelos.

Asignación de usos detallados y Cálculo del Aprovechamiento de Proyecto.

Dando cumplimiento a las determinaciones del TRLOTAU, el presente Plan Parcial establece la asignación detallada de los usos en los suelos sobre los que se va a actuar, que quedan reflejados en los planos correspondientes.

En base a esta asignación, y aplicando los coeficientes de edificabilidad y ocupación correspondientes, indicados en el punto 5.2.2 de esta memoria, sobre las diferentes superficies, se obtienen los valores de Aprovechamiento de Proyecto para cada una de las manzanas. La suma de todos estos valores da como resultado el Aprovechamiento de Proyecto del Plan Parcial.

El siguiente cuadro refleja detalladamente los valores asignados a cada una de las manzanas.

MANZANAS	SUPERFICIE PARCELA	SUP. MAXIMA EDIFICABLE	SUP. MAX. OCUPACION	SUELO LIBRE VINCULADO
IND-01	21.357,57	17.086,06	14.950,30	6.407,27
IND-02	21.816,71	17.453,37	15.271,70	6.545,01
IND-03	15.476,52	12.381,22	10.833,56	4.642,96
IND-04	45.087,77	27.052,66	27.052,66	18.035,11
IND-06	22.074,54	17.659,63	15.452,18	6.622,36
IND-07	7.892,85	6.314,28	5.525,00	2.367,86
IND-08	4.423,30	3.538,64	3.096,31	1.326,99
IND-09	3.004,36	2.403,49	2.103,05	901,31
IND-10	25.289,09	20.231,27	17.702,36	7.586,73
IND-12	22.074,54	17.659,63	15.452,18	6.622,36
IND-15	9.252,40	7.401,92	6.476,68	2.775,72
IND-16	12.932,75	10.346,20	9.052,93	3.879,83
IND-17	17.570,29	14.056,23	12.299,20	5.271,09
IND-20	23.534,49	18.827,59	16.474,14	7.080,35
IND-21	27.775,92	22.220,74	19.443,14	8.332,78
IND-AGR1	62.782,84	47.509,62	43.947,98	18.834,86
IND-AGR2	104.789,87	75.111,94	73.352,91	31.436,96
Total	447.135,81	337.254,49	308.486,28	138.649,53

Illescas 2 de mayo de 2018.-El Alcalde-Presidente, José Manuel Tofiño Pérez.

Nº. I.-2344